
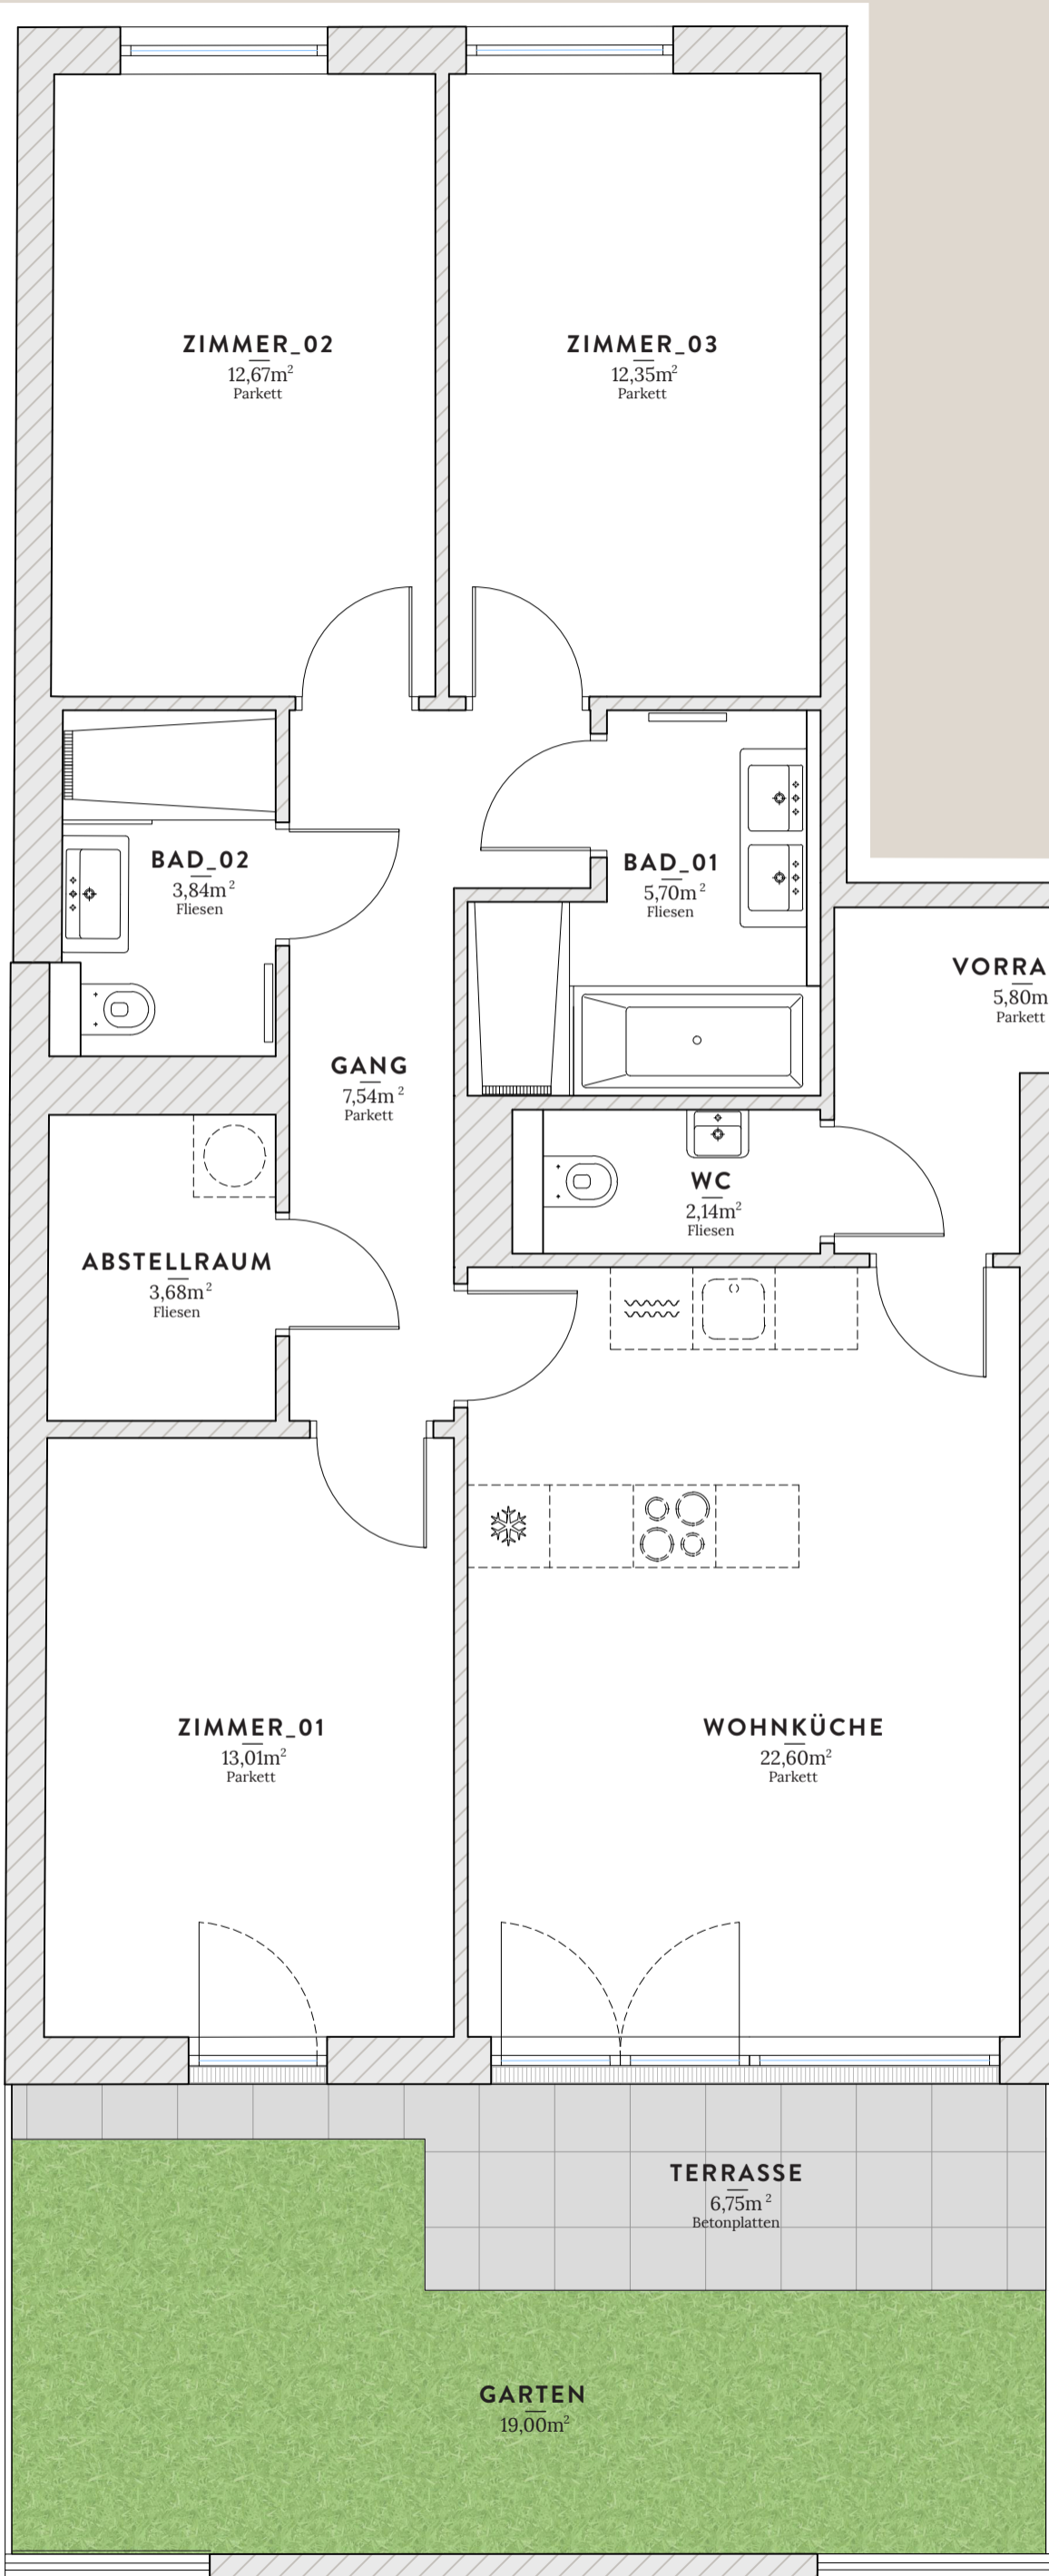


23. Bezirk

Anton Baumgartner Straße

9-II

Anton Baumgartner Straße

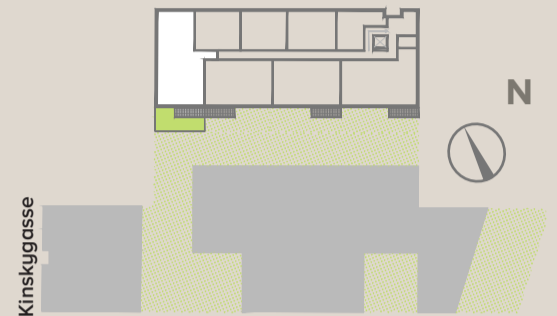

TOP 07

TOP 07

Erdgeschoß

VORRAUM	5,80 m ²
WOHNKÜCHE	22,60 m ²
WC	2,14 m ²
GANG	7,54 m ²
ZIMMER_01	13,01 m ²
ZIMMER_02	12,67 m ²
ZIMMER_03	12,35 m ²
BAD_01	5,70 m ²
BAD_02	3,84 m ²
ABSTELLRAUM	3,68 m ²
WOHNFLÄCHE	89,33 m²

TERRASSE	6,75 m ²
GARTEN	19,00 m ²
GESAMT	115,08 m²

Unverbindliche Plankopie. Änderungen während der Bauausführung, infolge Behördenauflagen, haustechnischer und konstruktiver Maßnahmen vorbehalten. Die Raumhöhe in den Aufenthaltsräumen beträgt mindestens 2,50 m sofern nicht anders angegeben. Dieser Plan ist nicht für die Bestellung von Einbaumöbeln verwendbar. Naturmaße erforderlich! Die Einrichtung und die Küche (exklusive Sanitärmöbel) sind illustrativ dargestellt und werden nicht geliefert. Für Abweichungen von diesem Plan übernimmt der Verkäufer keine Haftung.

1:50

