


23. Bezirk
Anton-Baumgartner-Straße
9

TOP 16
2.Obergeschoß

VORRAUM	4,61 m ²
WOHNKÜCHE	22,10 m ²
ZIMMER	13,53 m ²
BAD	6,53 m ²
WC	1,84 m ²
SCHRANKRAUM	3,58 m ²
ABSTELLRAUM	2,93 m ²
WOHNFLÄCHE	55,12 m²
LOGGIA	4,50 m ²
GESAMT	59,62 m²

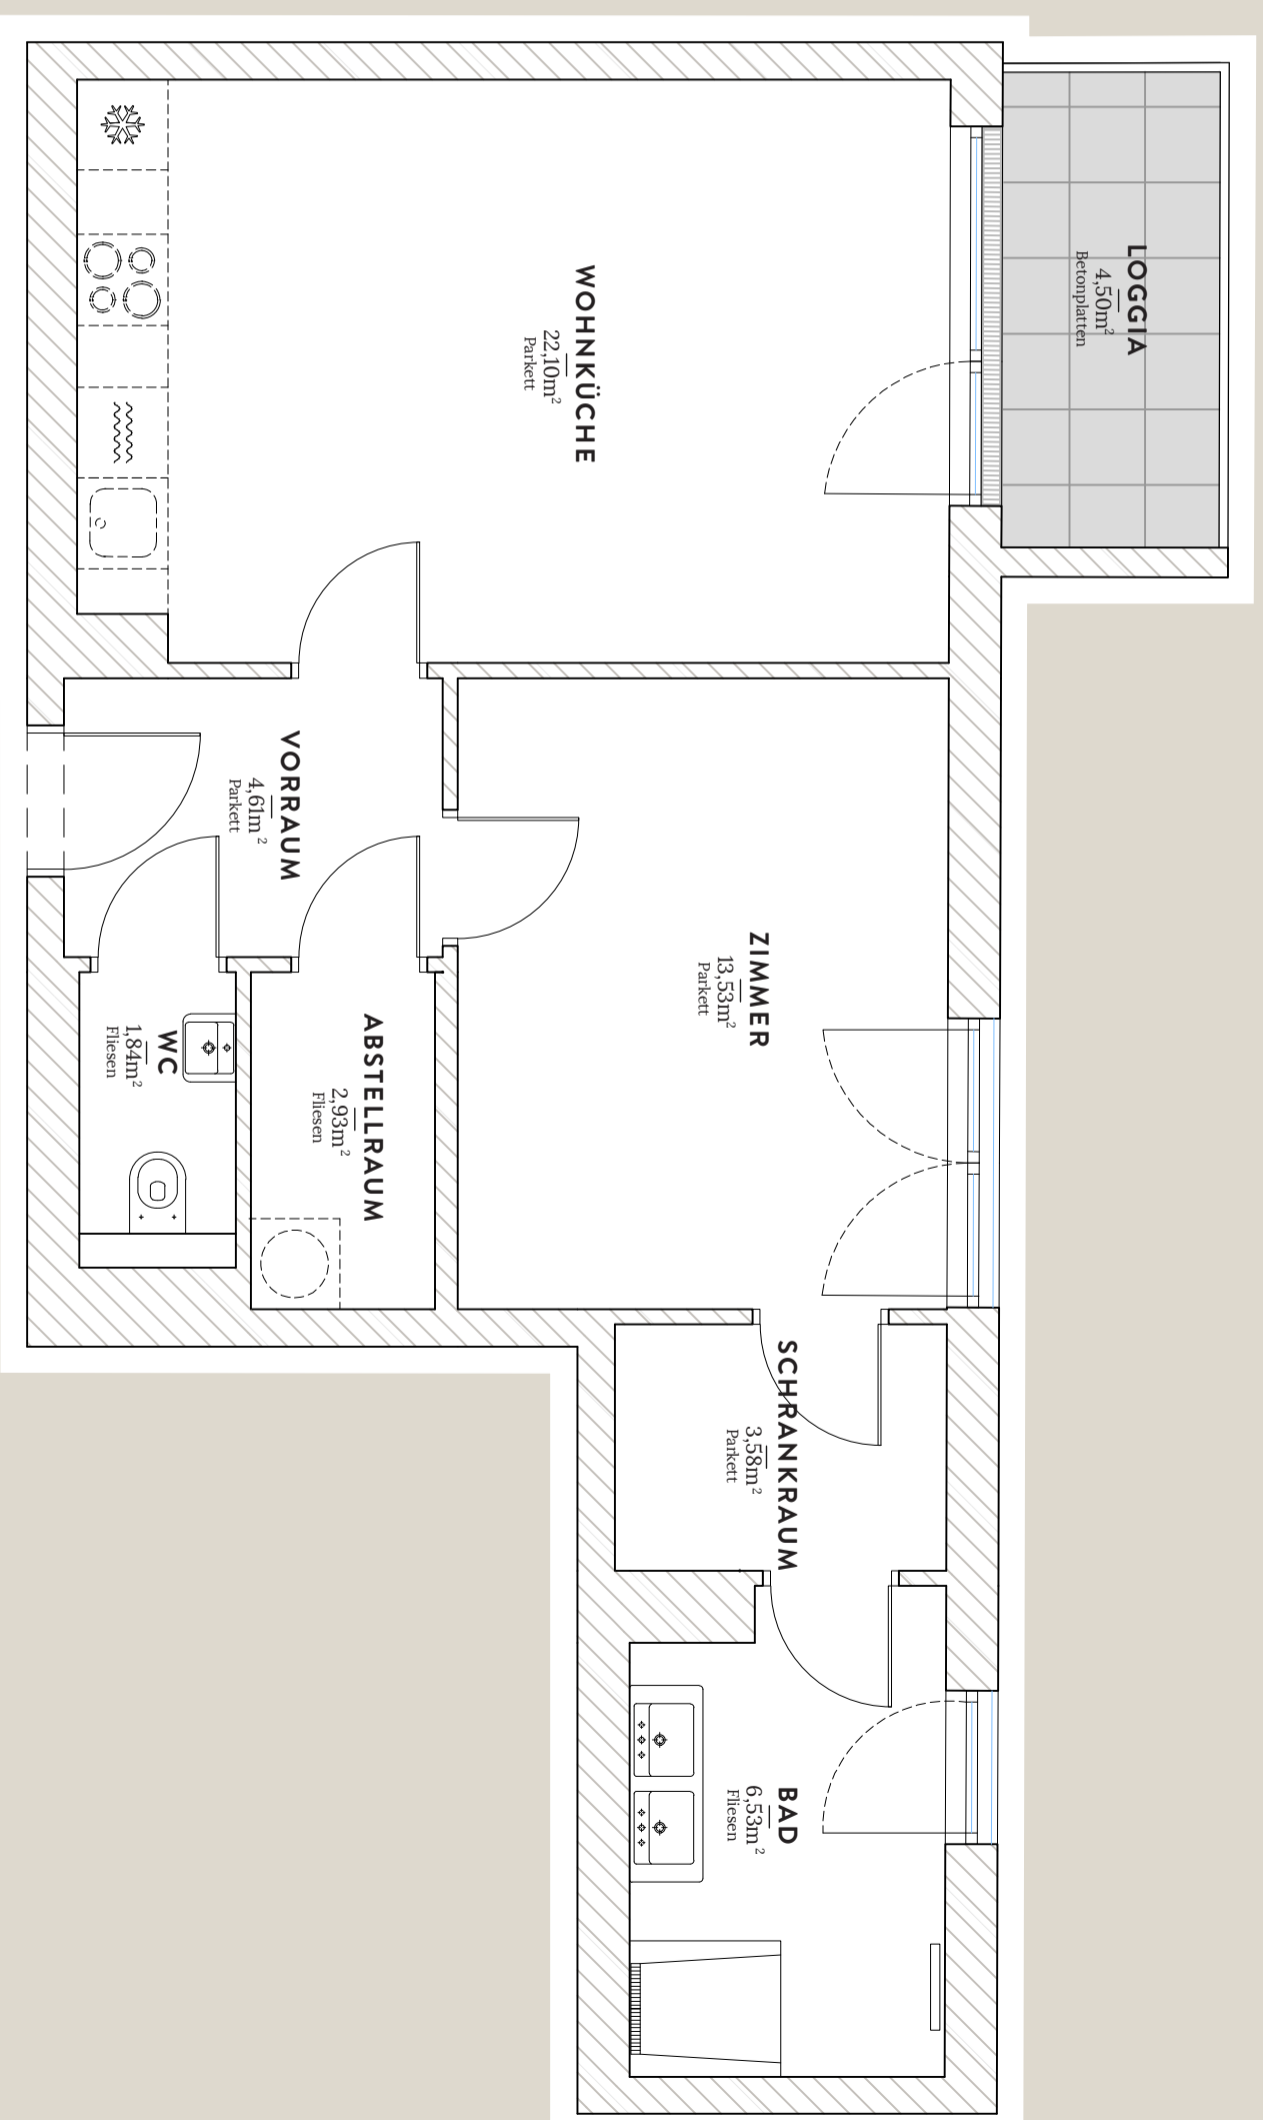

TOP 16

Unverbindliche Plankopie. Änderungen während der Bauausführung, infolge Behördenauflagen, haustechnischer und konstruktiver Maßnahmen vorbehalten. Die Raumhöhe in den Aufenthaltsräumen beträgt mindestens 2,50 m sofern nicht anders angegeben. Dieser Plan ist nicht für die Bestellung von Einbaumöbeln verwendbar. Naturmalle erforderlich! Die Einrichtung und die Küche (exklusive Sanitär Möbel) sind illustrativ dargestellt und werden nicht geliefert. Für Abweichungen von diesem Plan übernimmt der Verkäufer keine Haftung.

