


23. Bezirk
Anton-Baumgartner-Straße
9-II

VORRAUM	8,40 m ²
WOHNKÜCHE	25,19 m ²
ZIMMER_01	13,66 m ²
ZIMMER_02	11,95 m ²
BAD	6,61 m ²
WC	1,75 m ²
ABSTELLRAUM_01	2,22 m ²
ABSTELLRAUM_02	2,08 m ²
WOHNFLÄCHE	71,86 m²

BALKON	6,24 m ²
GESAMT	78,10 m²

TOP 17

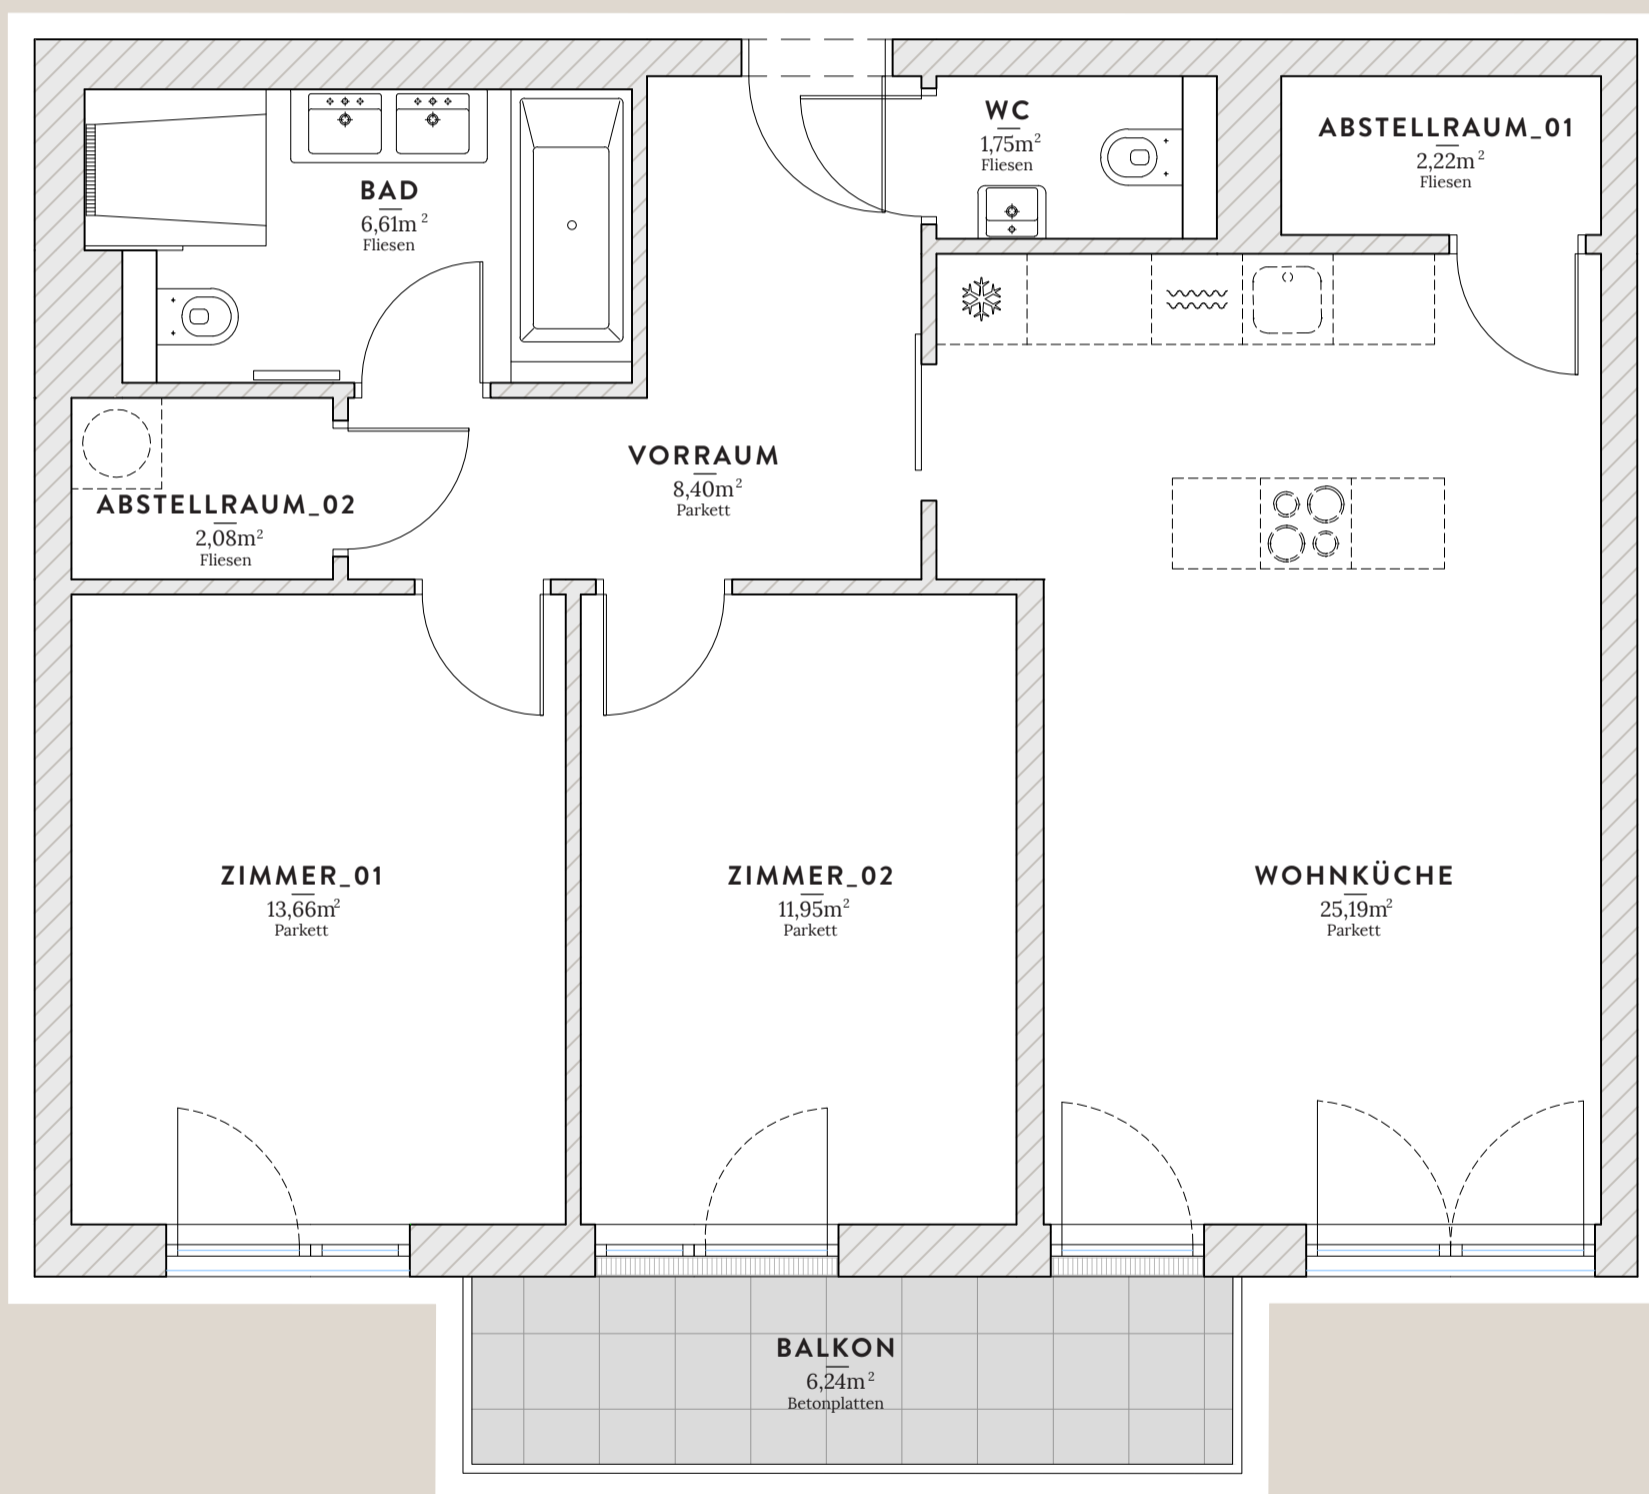

Unverbindliche Plankopie. Änderungen während der Bauausführung, infolge Behördenauflagen, haustechnischer und konstruktiver Maßnahmen vorbehalten. Die Raumhöhe in den Aufenthaltsräumen beträgt mindestens 2,50 m sofern nicht anders angegeben. Dieser Plan ist nicht für die Bestellung von Einbaumöbeln verwendbar. Naturmaße erforderlich! Die Einrichtung und die Küche (exklusive Sanitär Möbel) sind illustrativ dargestellt und werden nicht geliefert. Für Abweichungen von diesem Plan übernimmt der Verkäufer keine Haftung.

1:50

0m 1m 2m 3m 4m 5m

