


23. Bezirk
Anton-Baumgartner-Straße
9-II

TOP 19

2.Obergeschoß

VORRAUM	8,39 m ²
WOHNKÜCHE	25,51 m ²
ZIMMER_01	13,85 m ²
ZIMMER_02	11,93 m ²
BAD	6,73 m ²
WC	1,74 m ²
ABSTELLRAUM_01	2,24 m ²
ABSTELLRAUM_02	2,13 m ²
WOHNFLÄCHE	72,52 m²
BALKON	6,24 m ²
GESAMT	78,76 m²

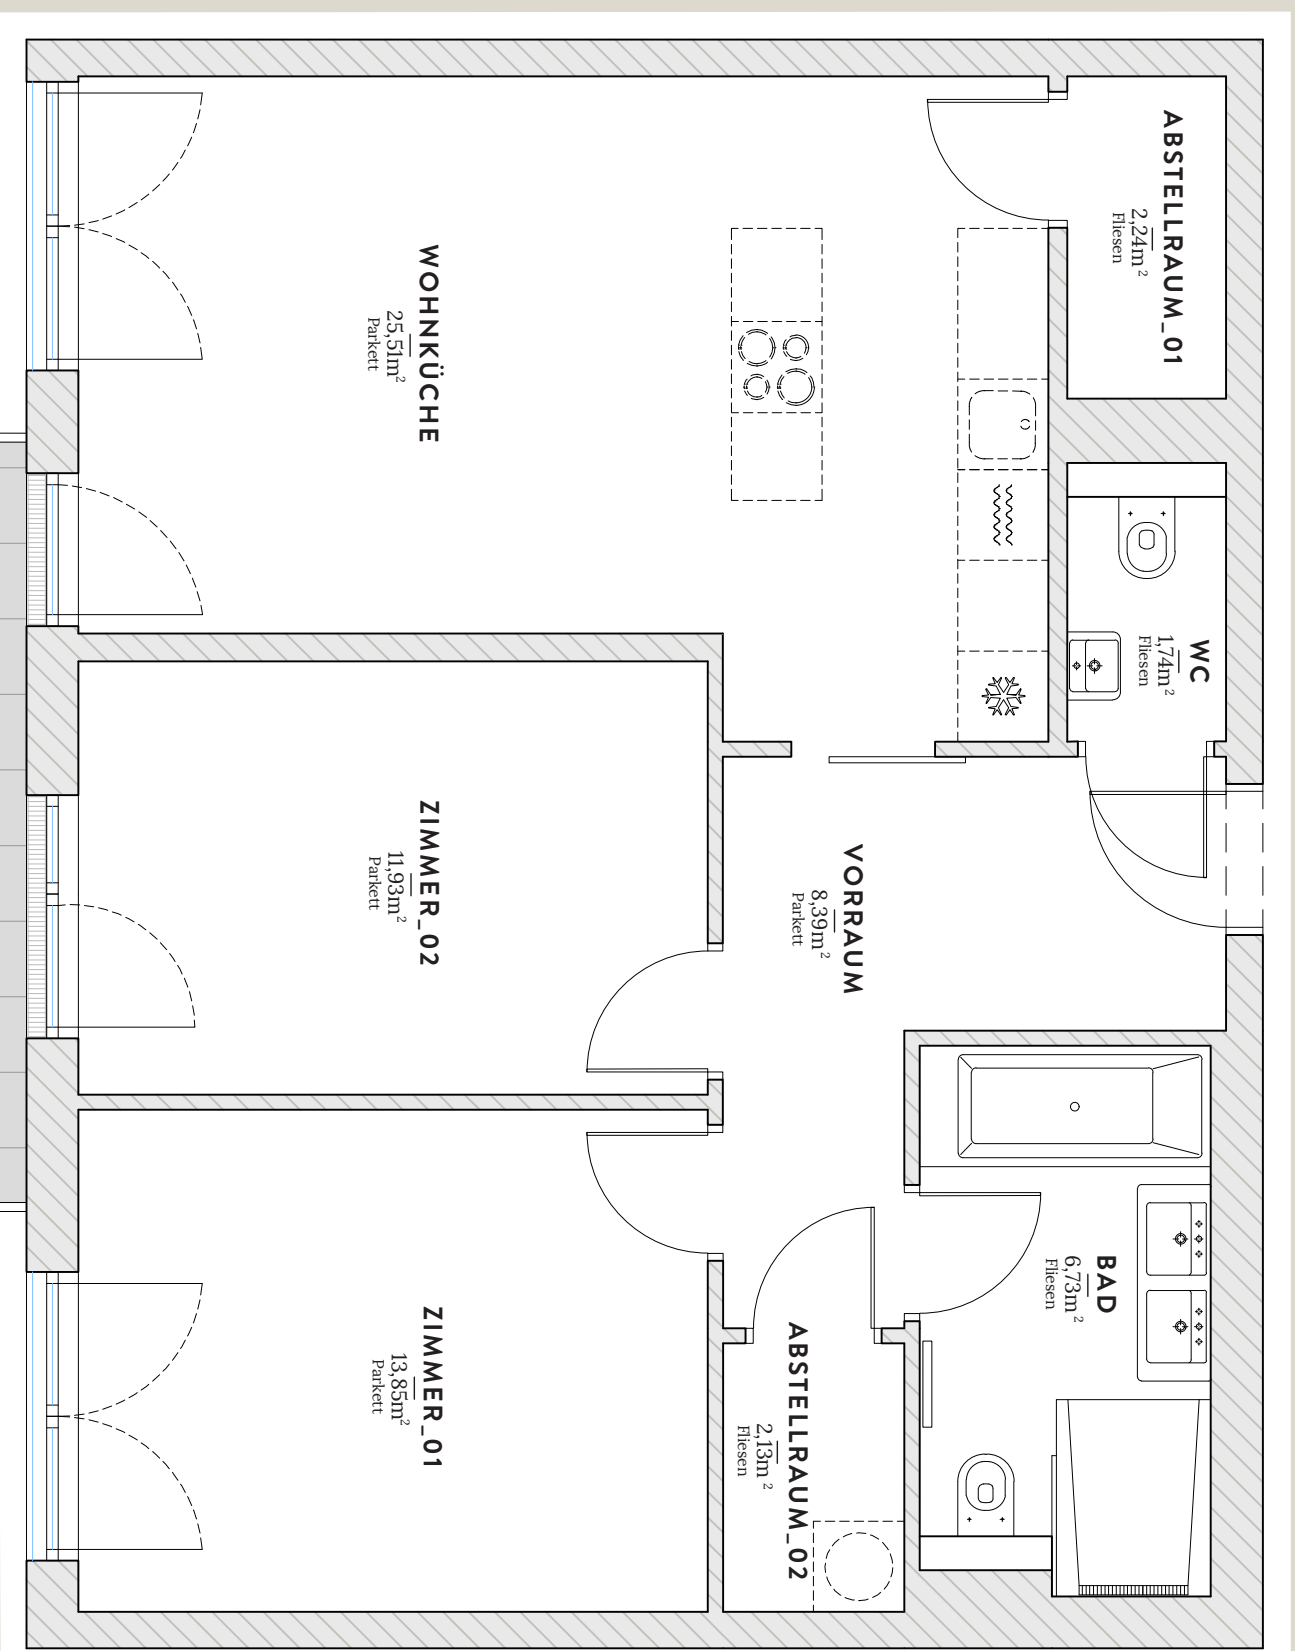


TOP 19

Unverbindliche Plankopie. Änderungen während der Bauausführung, infolge Behördenauflagen, haustechnischer und konstruktiver Maßnahmen vorbehalten. Die Raumhöhen in den Aufenthaltsräumen beträgt mindestens 2,50 m sofern nicht anders angegeben. Dieser Plan ist nicht für die Bestellung von Einbaumöbeln verwendbar. Naturmose erforderlich! Die Einrichtung dargestellt und werden nicht geliefert. Für Abweichungen von diesem Plan übernimmt der Verkäufer keine Haftung.



Kinskygasse

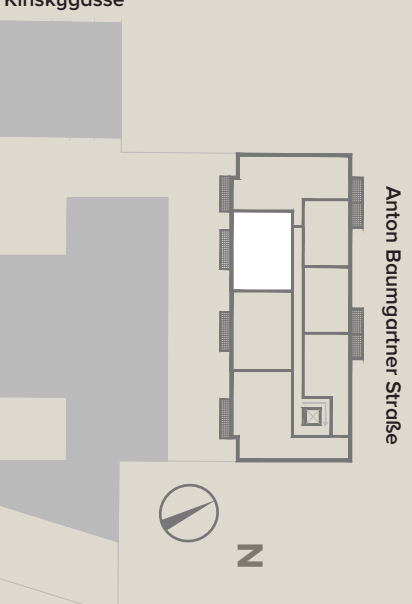

Anton Baumgartner Straße