

23. Bezirk
Anton-Baumgartner-Strasse
9-II


TOP 23 Dachgeschoss

VORRAUM	6,97 m ²
WOHNKÜCHE	27,21 m ²
ZIMMER_01	13,19 m ²
ZIMMER_02	10,92 m ²
BAD	4,96 m ²
WC	1,68 m ²
WOHNFLÄCHE	64,93 m²
BALKON	6,26 m ²
TERRASSE	4,04 m ²
GESAMT	75,23 m²

Unverbindliche Plankopie. Änderungen während der Bauausführung, Infolge Behördenauflagen, haustechnischer und konstruktiver Maßnahmen vorbehalten. Die Raumhöhe in den Aufenthaltsräumen beträgt mindestens 2,50 m sofern nicht anders angegeben. Dieser Plan ist nicht für die Bestellung von Einbaumöbeln verwendbar. Naturmoße erforderlich! Die Einrichtung und die Küche (exklusive Sanitär Möbel) sind illustrativ dargestellt und werden nicht geliefert. Für Abweichungen von diesem Plan übernimmt der Verkäufer keine Haftung.



TOP 23

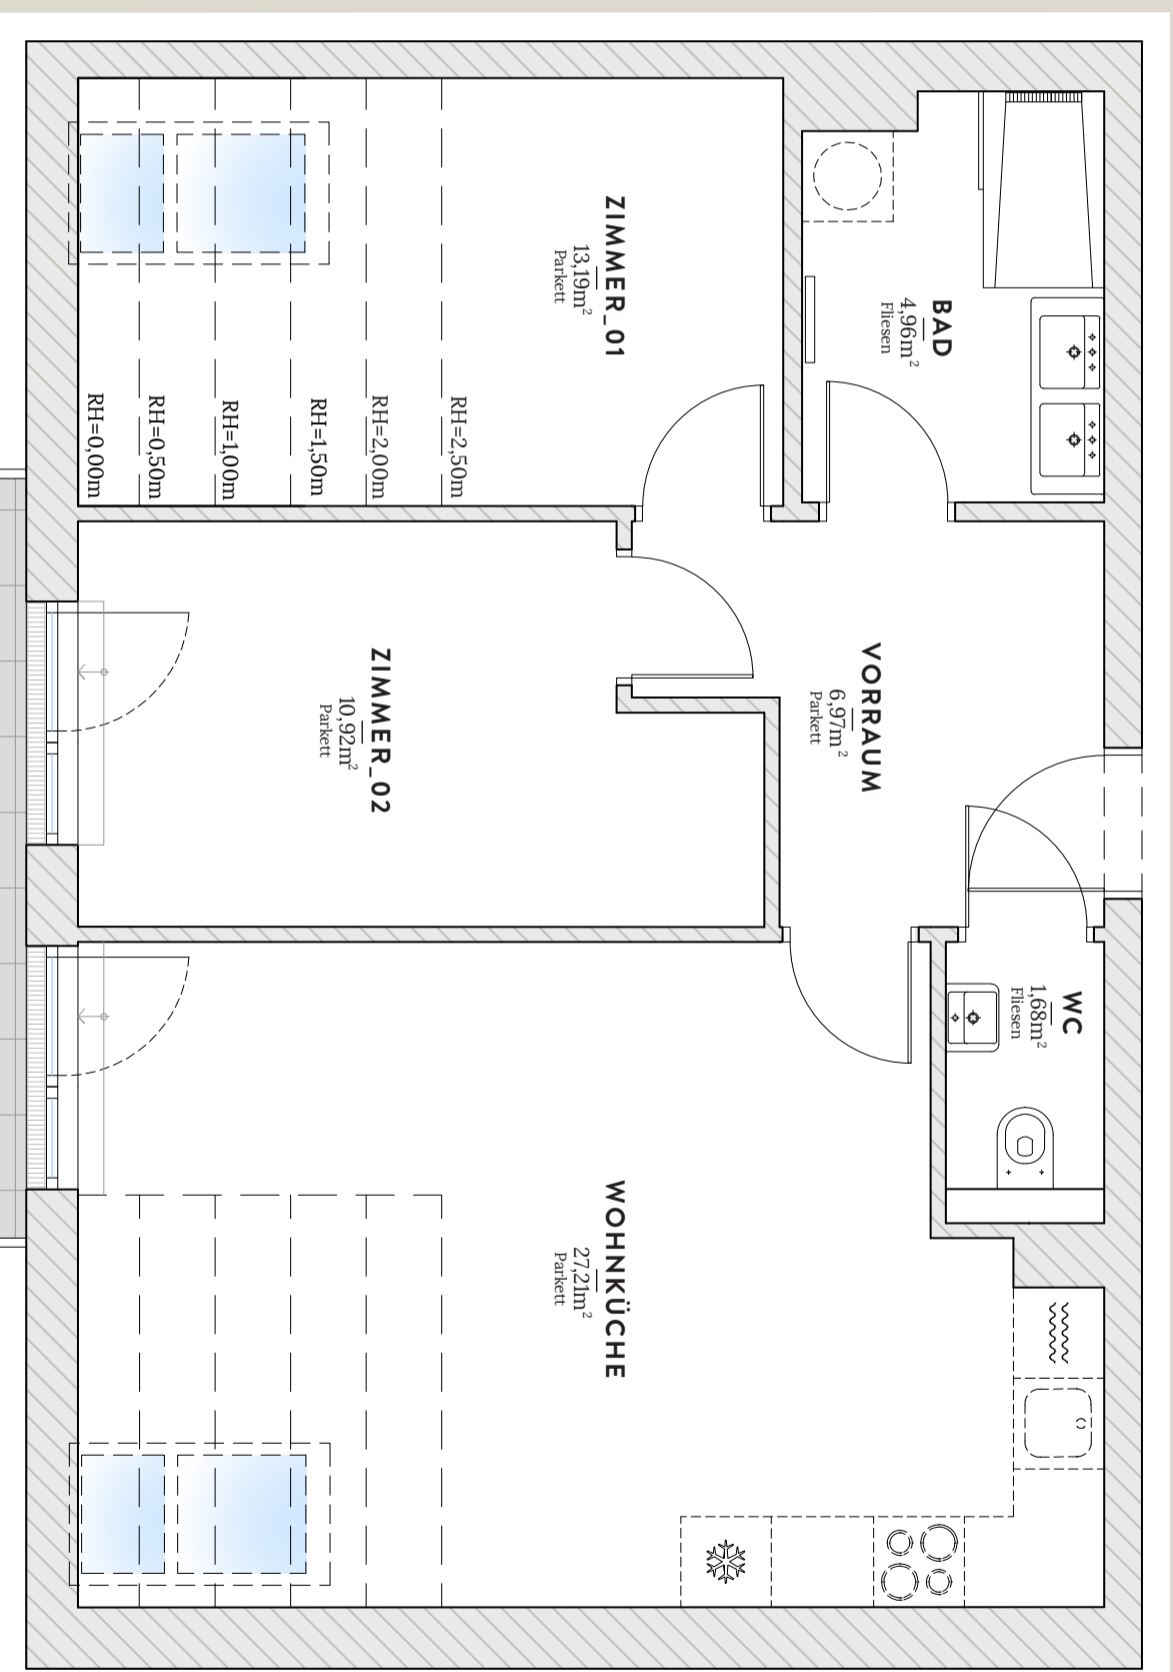

Kinskygasse

