


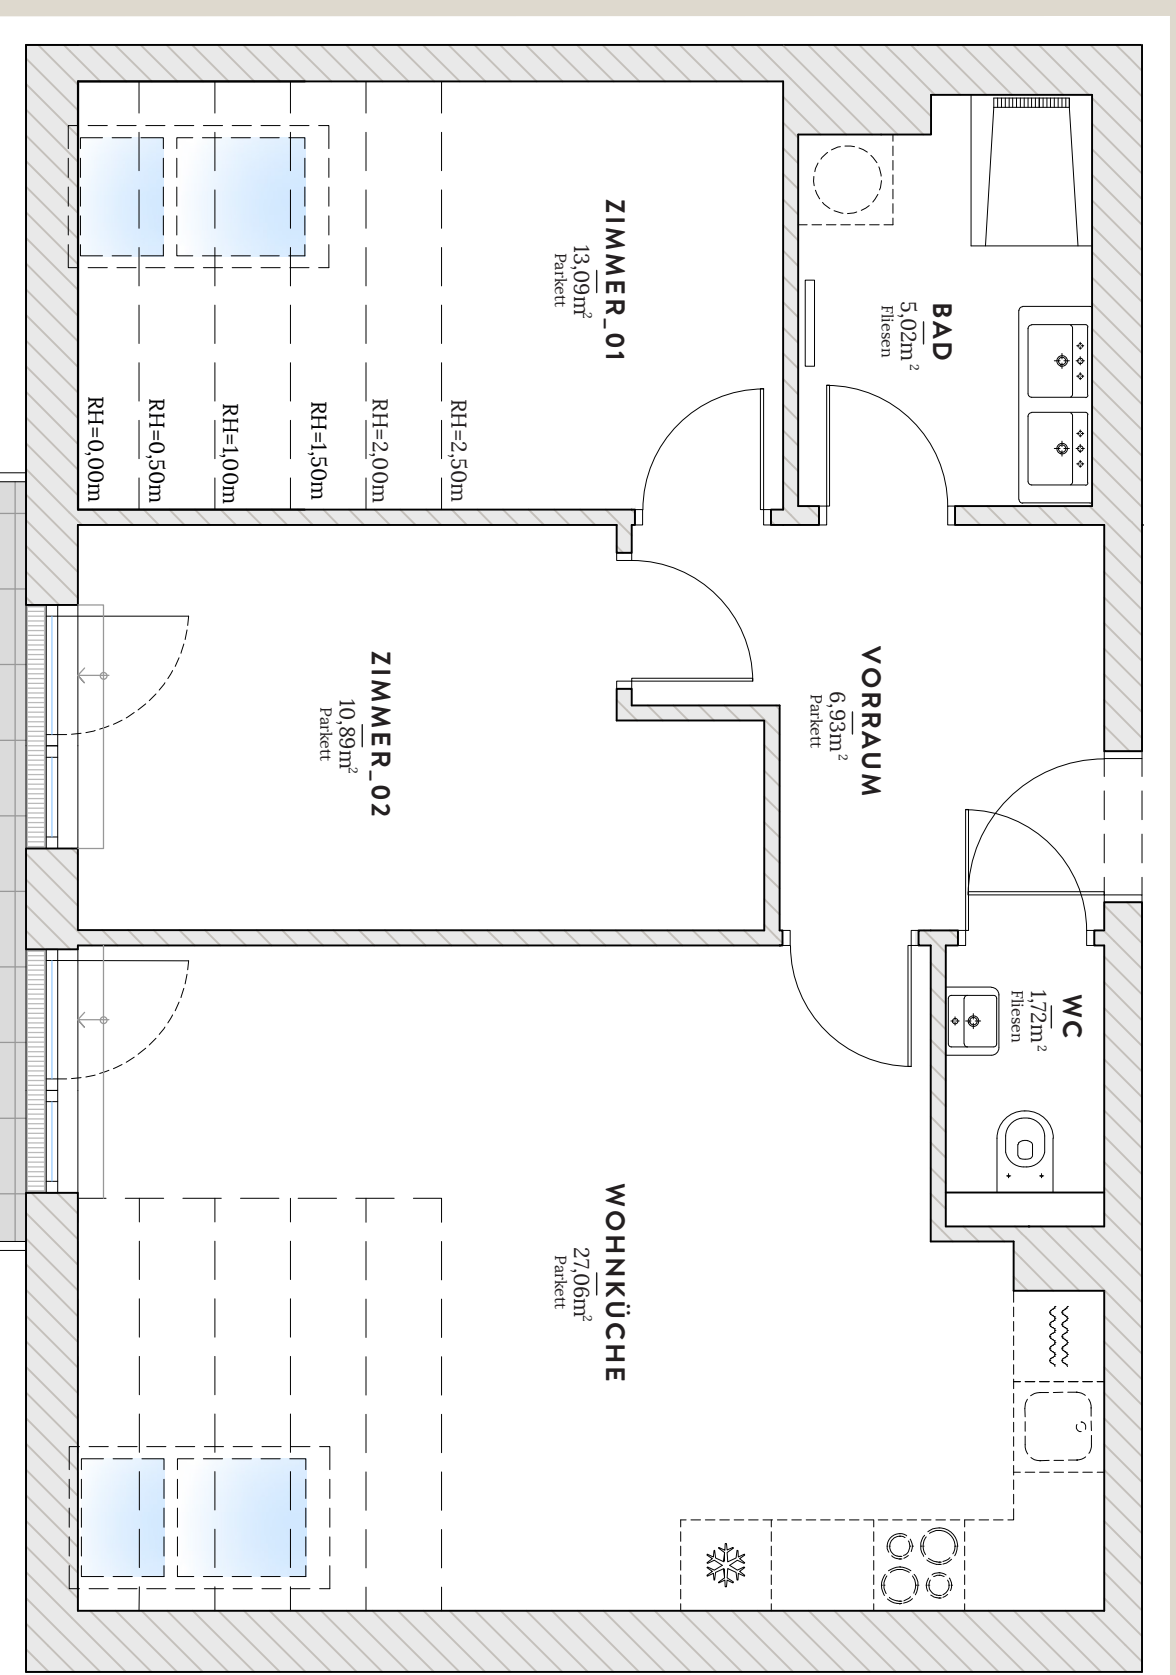

TOP 23

Dachgeschoß

VORRAUM	6,93 m ²
WOHNKÜCHE	27,06 m ²
ZIMMER_01	13,09 m ²
ZIMMER_02	10,89 m ²
BAD	5,02 m ²
WC	1,72 m ²
WOHNFLÄCHE	64,71 m²
BALKON	6,24 m ²
TERRASSE	4,02 m ²
GESAMT	74,97 m²



TOP 23

Unverbindliche Plankopie. Änderungen während der Bauausführung, infolge Behördenaufträgen, haustechnischer und konstruktiver Maßnahmen vorbehalten. Die Raumhöhe in den Aufenthaltsräumen beträgt mindestens 2,50 m sofern nicht anders angegeben. Dieser Plan ist nicht für die Bestellung von Einbaumöbeln verwendbar. Naturmalle erforderlich! Die Einrichtung dargestellt und werden Sanitär Möbel sind illustrativ dargestellt und werden nicht geliefert. Für Abweichungen von diesem Plan übernimmt der Verkäufer keine Haftung.



Kinskygasse

