


23. Bezirk

Anton-Baumgartner-Straße


9-II

Anton Baumgartner Straße

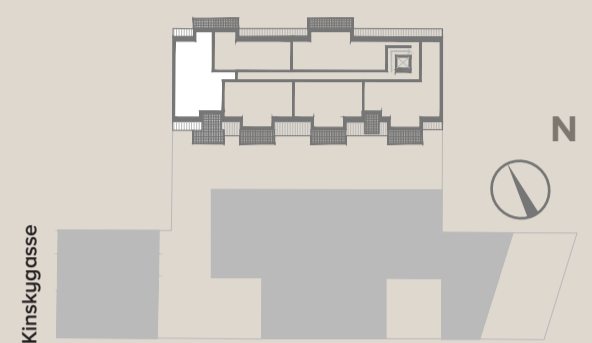

Kinskygasse

N

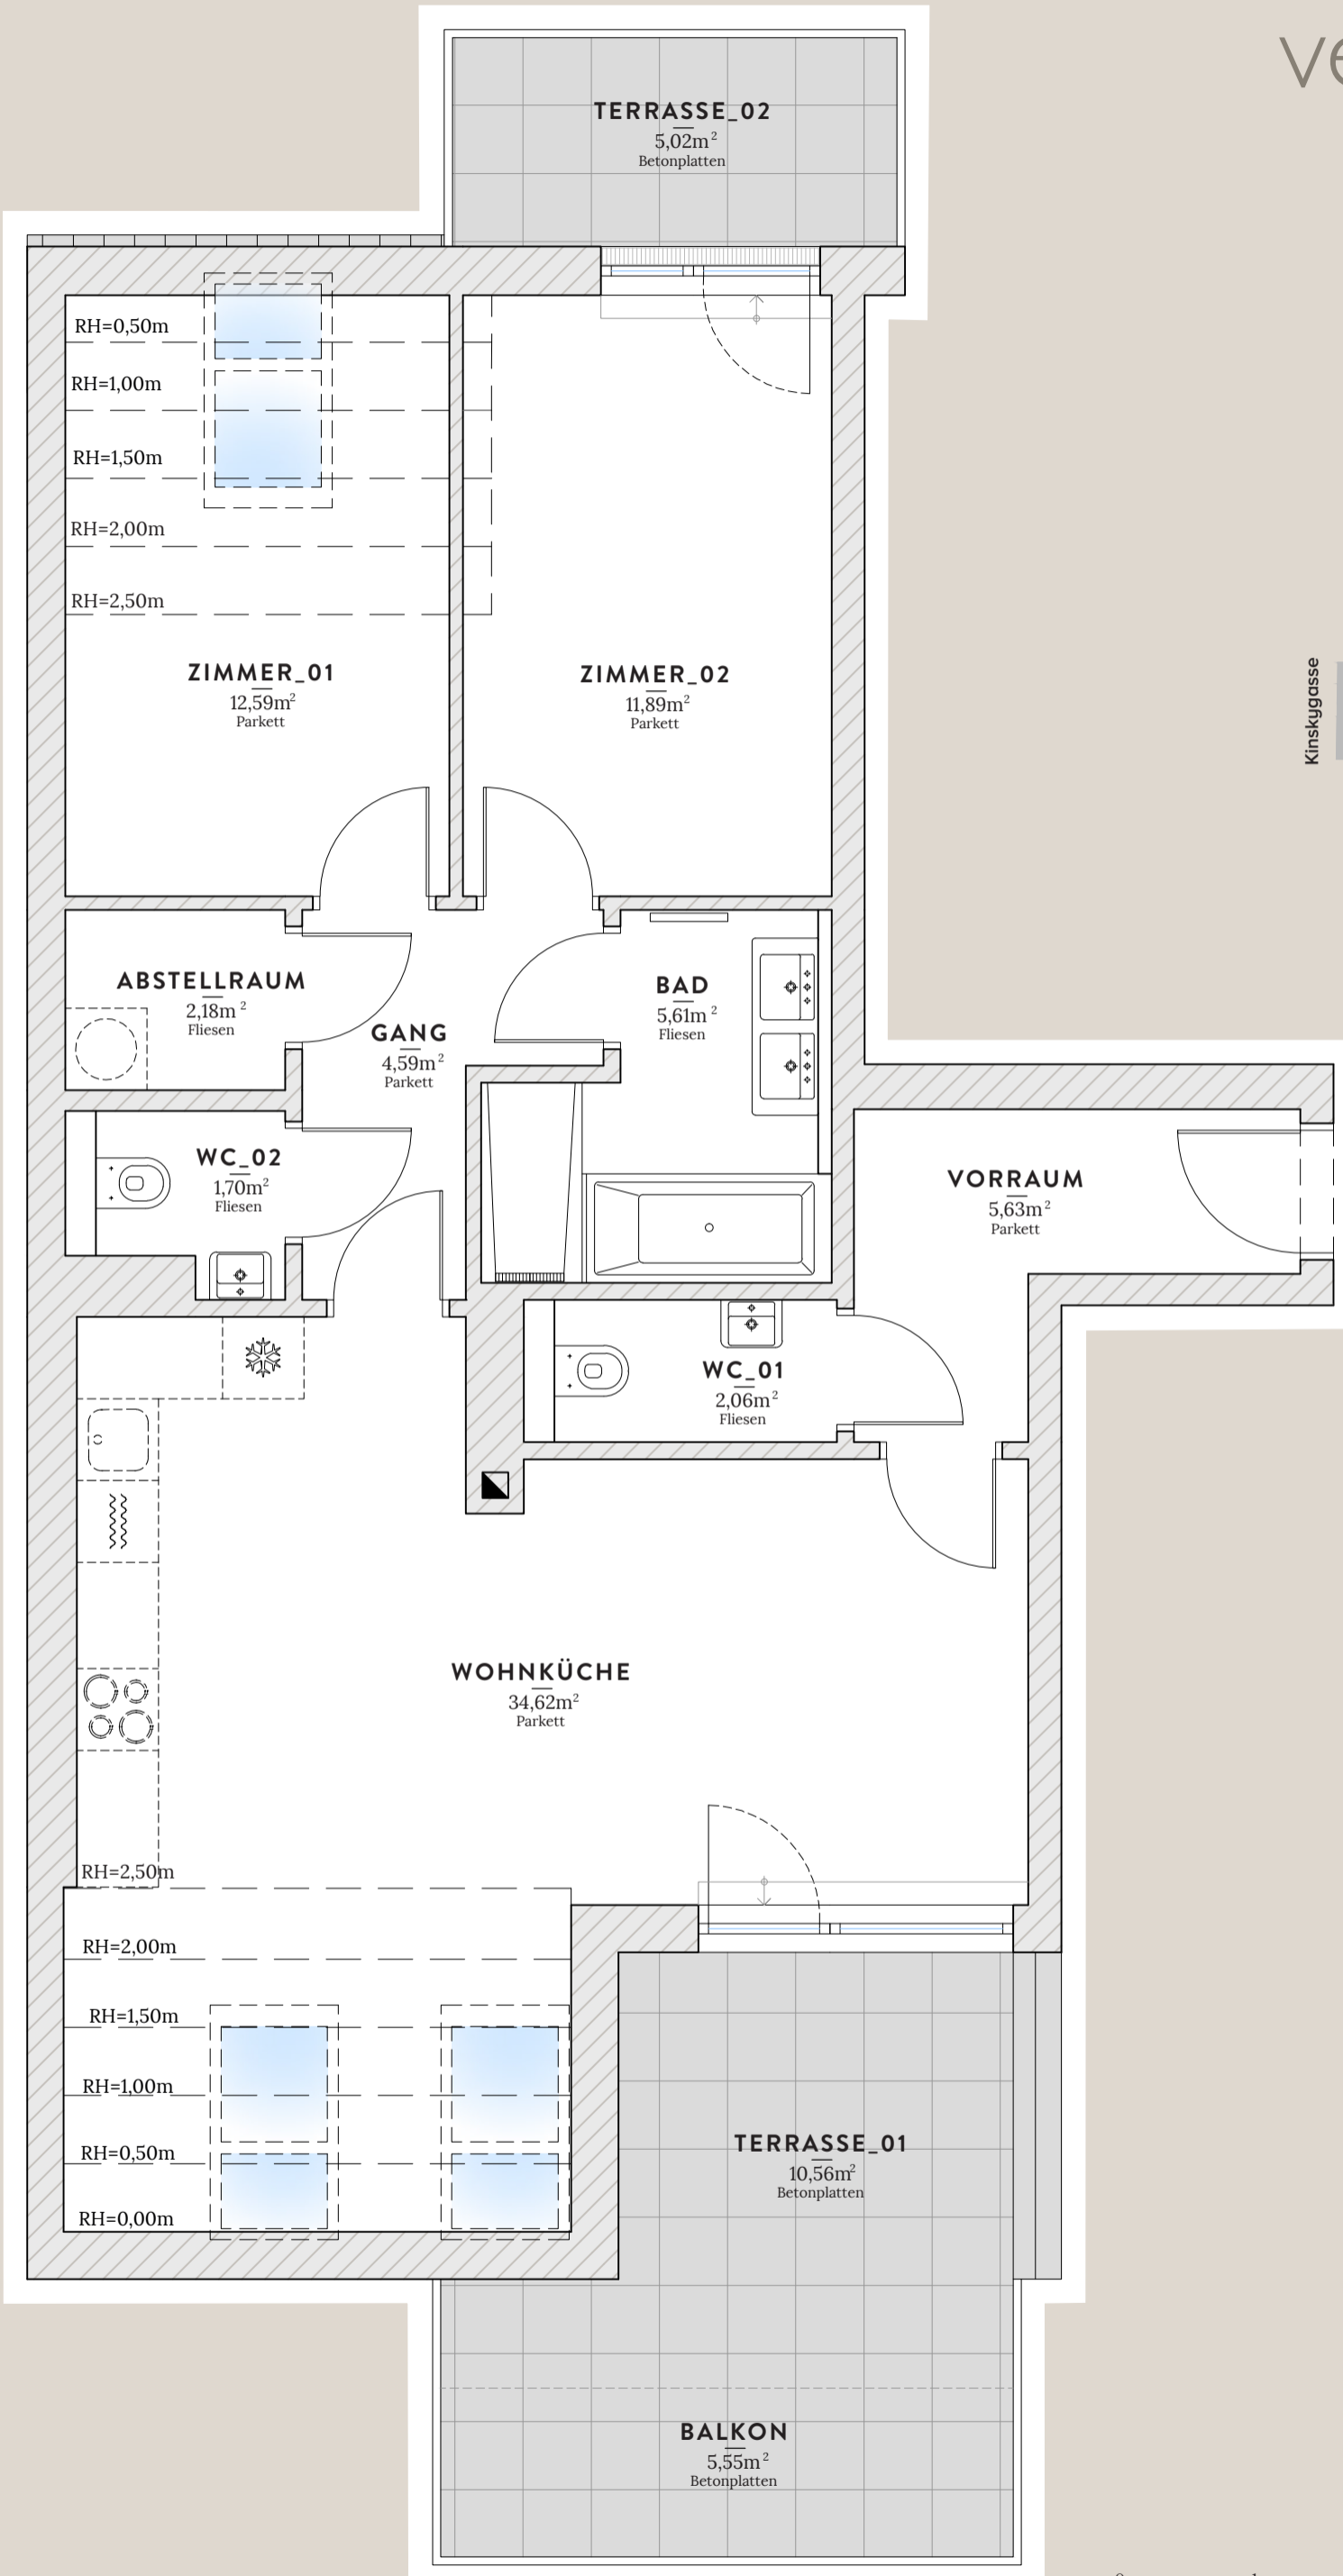

TOP 27

TOP 27

Dachgeschoß

VORRAUM	5,63 m ²
WOHNKÜCHE	34,62 m ²
GANG	4,59 m ²
ZIMMER_01	12,59 m ²
ZIMMER_02	11,89 m ²
BAD	5,61 m ²
WC_01	2,06 m ²
WC_02	1,70 m ²
ABSTELLRAUM	2,18 m ²
WOHNFLÄCHE	80,87 m²
TERRASSE_01	10,56 m ²
TERRASSE_02	5,02 m ²
BALKON	5,55 m ²
GESAMT	102,00 m²

Unverbindliche Plankopie. Änderungen während der Bauausführung, infolge Behördenauflagen, haustechnischer und konstruktiver Maßnahmen vorbehalten. Die Raumhöhe in den Aufenthaltsräumen beträgt mindestens 2,50 m sofern nicht anders angegeben. Dieser Plan ist nicht für die Bestellung von Einbaumöbeln verwendbar. Naturmaße erforderlich! Die Einrichtung und die Küche (exklusive Sanitärmöbel) sind illustrativ dargestellt und werden nicht geliefert. Für Abweichungen von diesem Plan übernimmt der Verkäufer keine Haftung.

1:50

