


23. Bezirk
Kinskygasse
3 Stiege I

TOP 03


1. Obergeschoß

VORRAUM	10,09 m ²
WOHNKÜCHE	26,72 m ²
ZIMMER_01	13,69 m ²
ZIMMER_02	13,49 m ²
ZIMMER_03	12,87 m ²
BAD_01	7,49 m ²
BAD_02	3,52 m ²
WC	2,07 m ²
SCHRANKRAUM	4,88 m ²
ABSTELLRAUM	2,48 m ²
WOHNFLÄCHE	97,30 m²

LOGGIA	3,76 m ²
BALKON	3,66 m ²
WOHNFLÄCHE	104,72 m²

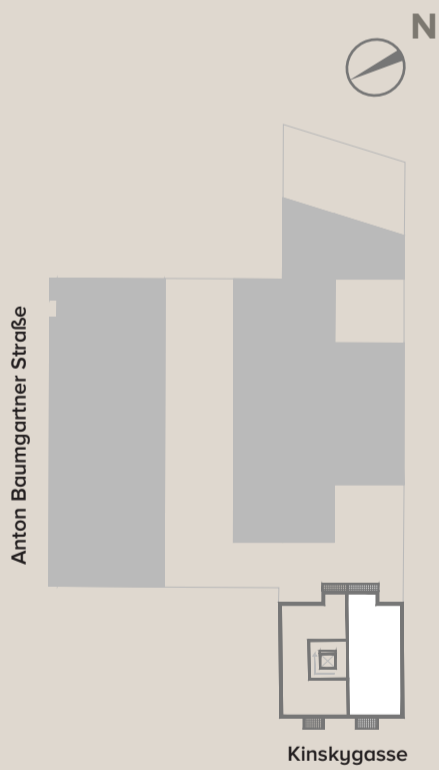

TOP 03

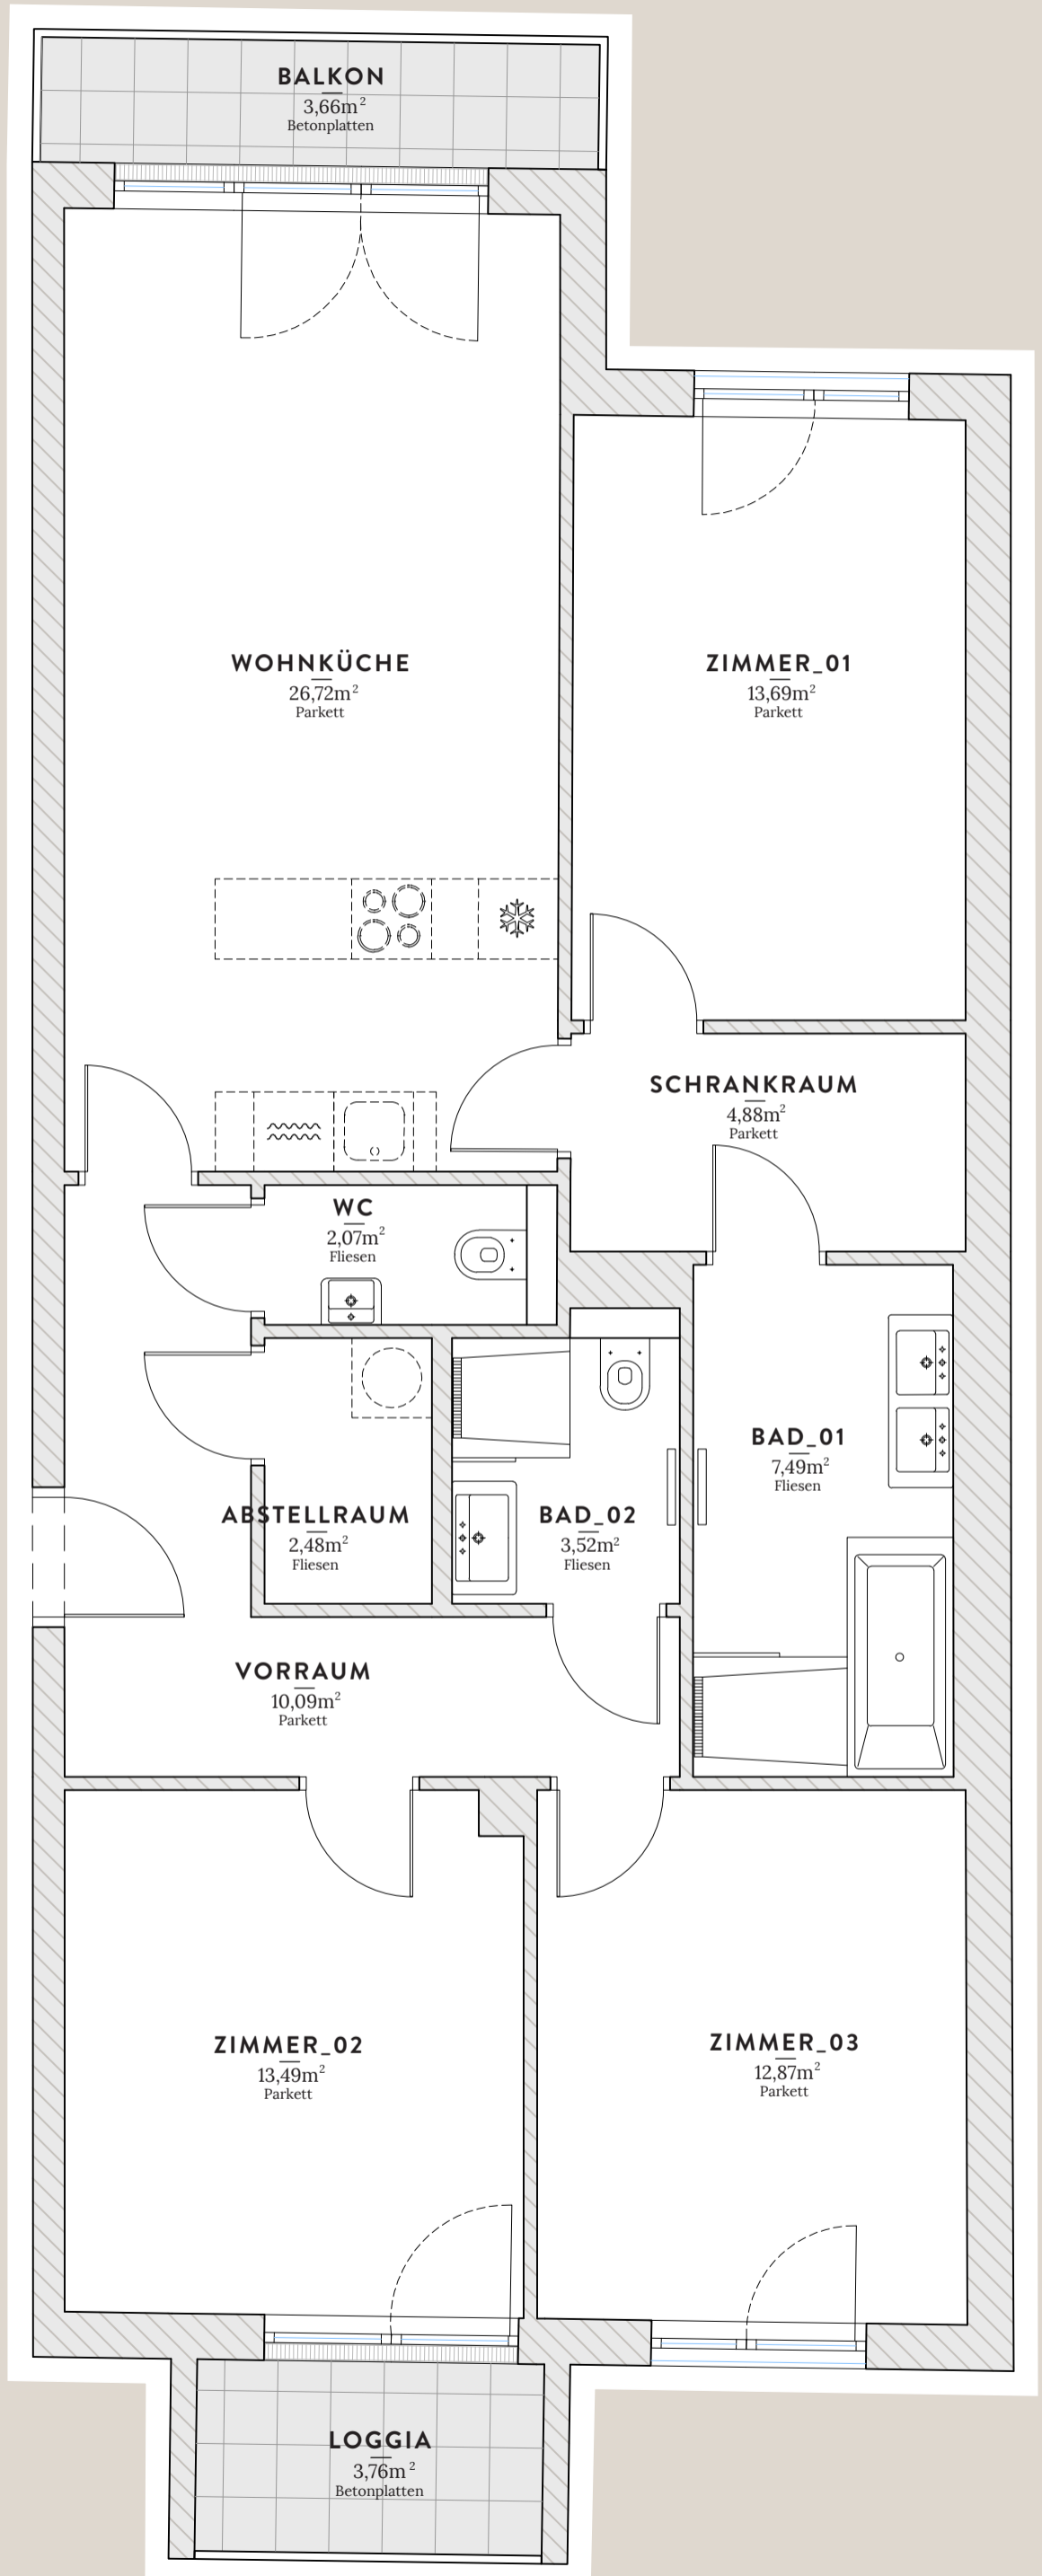

Unverbindliche Plankopie. Änderungen während der Bauausführung, infolge Behördenauflagen, haustechnischer und konstruktiver Maßnahmen vorbehalten. Die Raumhöhe in den Aufenthaltsräumen beträgt mindestens 2,50 m sofern nicht anders angegeben. Dieser Plan ist nicht für die Bestellung von Einbaumöbeln verwendbar. Naturmaße erforderlich! Die Einrichtung und die Küche (exklusive Sanitärarmaturen) sind illustrativ dargestellt und werden nicht geliefert. Für Abweichungen von diesem Plan übernimmt der Verkäufer keine Haftung.