

23. Bezirk

Kinskygasse


3 Stiege II

TOP 02

Erdgeschoß

VORRAUM	11,52 m ²
WOHNKÜCHE	26,69 m ²
ZIMMER_01	14,64 m ²
ZIMMER_02	13,86 m ²
WC	2,26 m ²
BAD	6,79 m ²
ABSTELLRAUM	3,99 m ²
WOHNFLÄCHE	79,75 m²

TERRASSE	8,80 m ²
GARTEN	27,92 m ²
GESAMT	116,47 m²

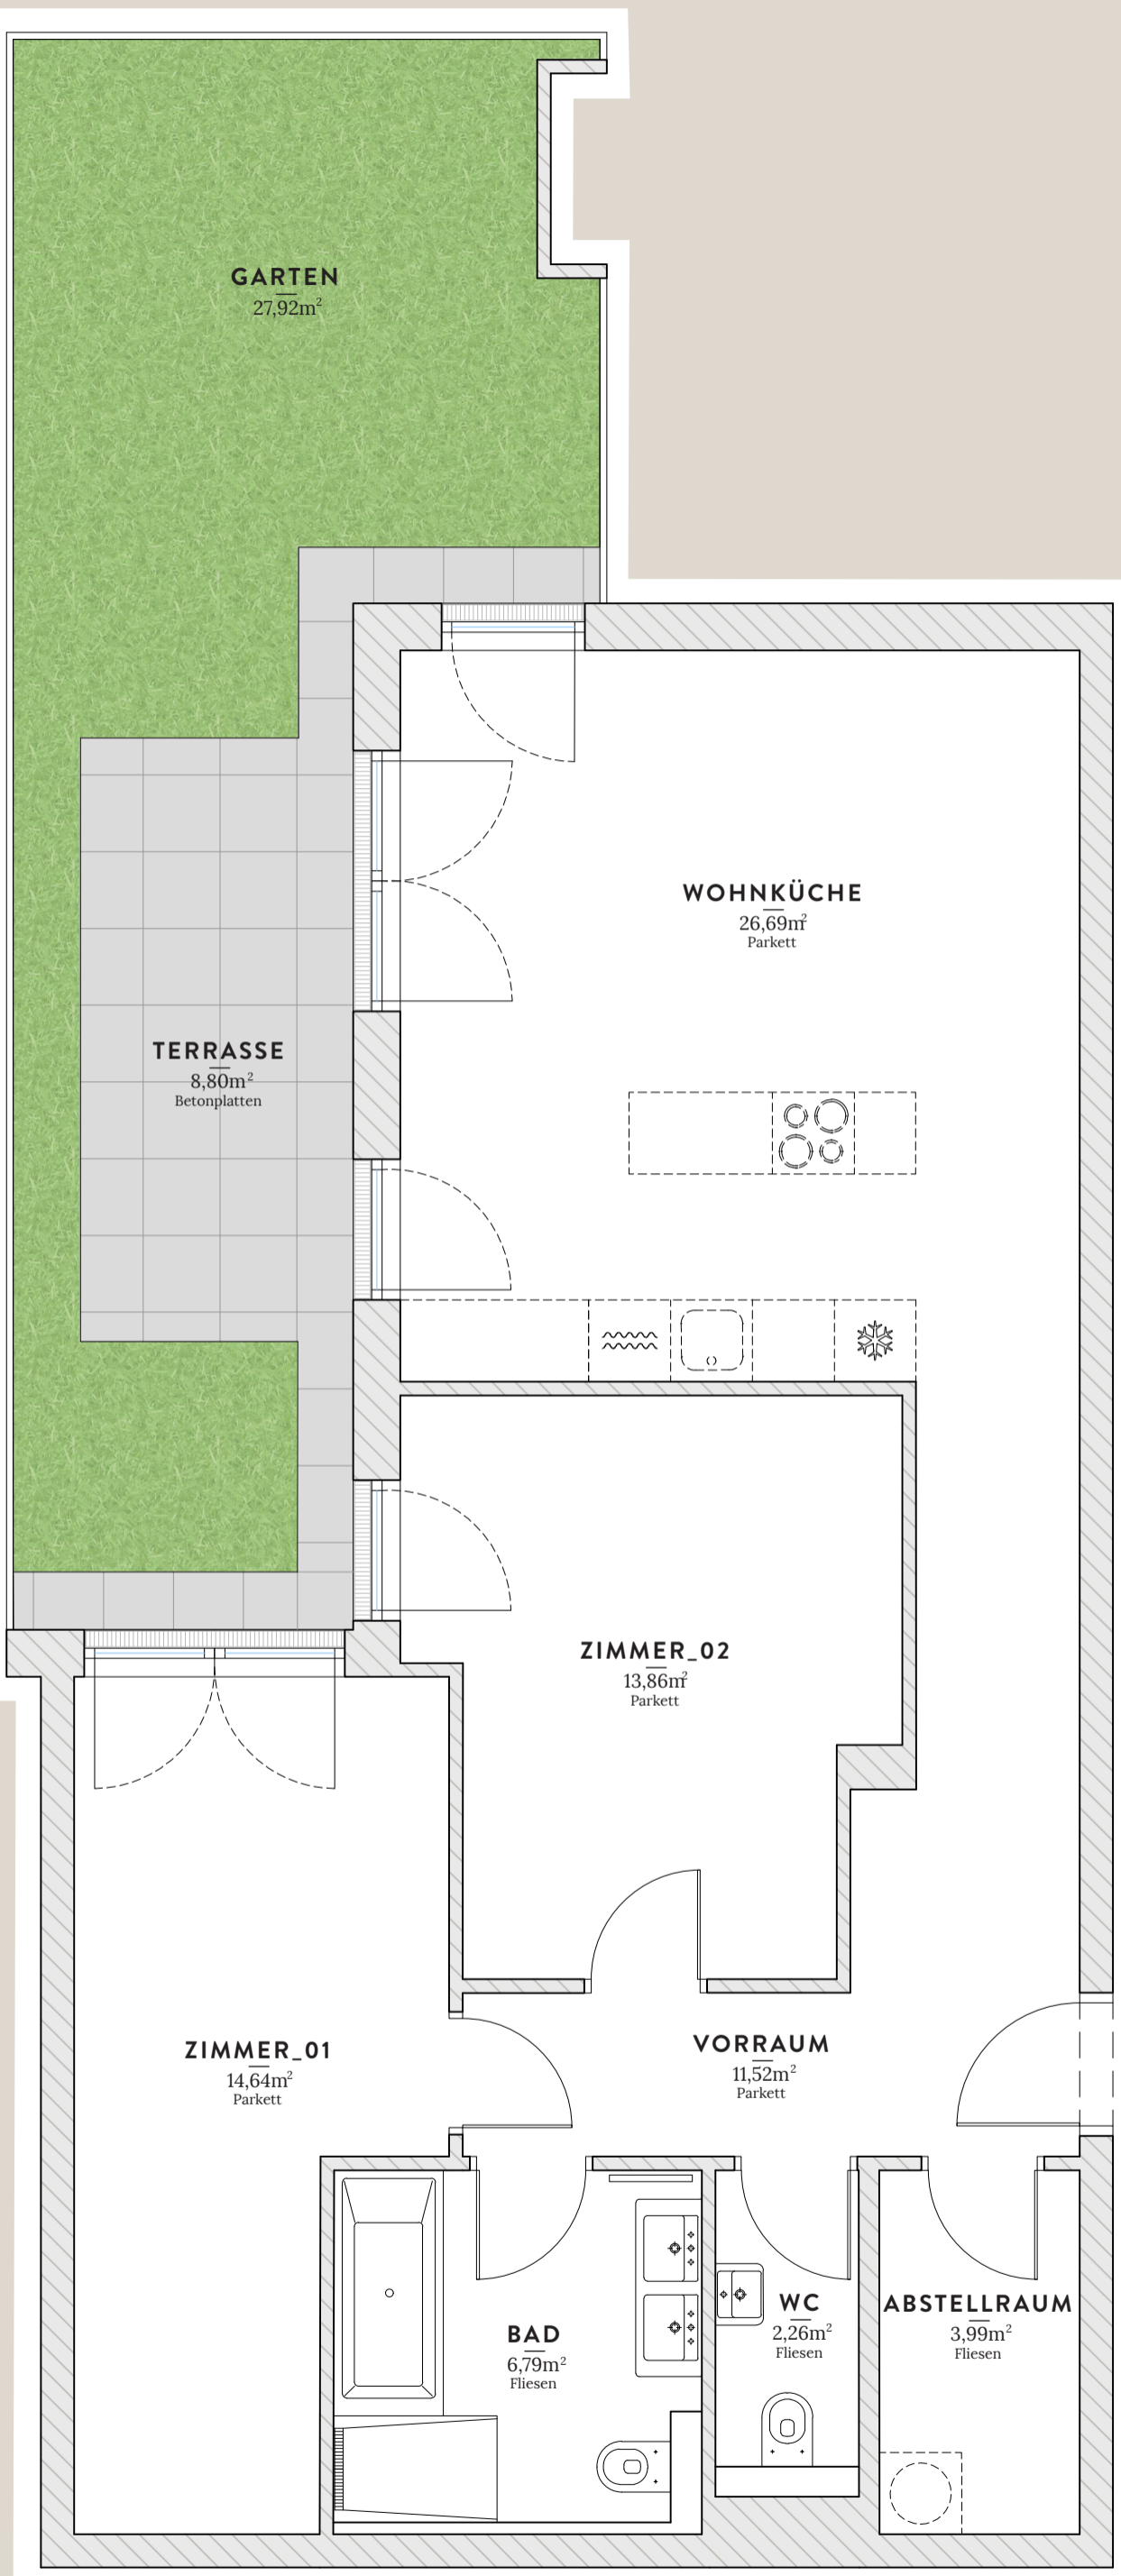

Unverbindliche Plankopie. Änderungen während der Bauausführung, infolge Behördenauflagen, haustechnischer und konstruktiver Maßnahmen vorbehalten. Die Raumhöhe in den Aufenthaltsräumen beträgt mindestens 2,50 m sofern nicht anders angegeben. Dieser Plan ist nicht für die Bestellung von Einbaumöbeln verwendbar. Naturmaße erforderlich! Die Einrichtung und die Küche (exklusive Sanitärmöbel) sind illustrativ dargestellt und werden nicht geliefert. Für Abweichungen von diesem Plan übernimmt der Verkäufer keine Haftung.