


TOP **03**

Erdgeschoß

VORRAUM	16,18 m ²
WOHNKÜCHE	29,72 m ²
ZIMMER_01	16,26 m ²
ZIMMER_02	14,06 m ²
ZIMMER_03	12,19 m ²
WC	1,77 m ²
BAD_01	6,54 m ²
BAD_02	5,09 m ²
ABSTELLRAUM_01	4,83 m ²
ABSTELLRAUM_02	1,64 m ²
WOHNFLÄCHE	108,28 m²
TERRASSE	10,40 m ²
GARTEN_01	55,09 m ²
GARTEN_02	10,05 m ²
GESAMT	183,82 m²

Unverbindliche Plankopie. Änderungen während der Bauausführung, infolge Behördenauflagen, haustechnischer und konstruktiver Maßnahmen vorbehalten. Die Raumhöhe in den Aufenthaltsräumen beträgt mindestens 2,50 m sofern nicht anders angegeben. Dieser Plan ist nicht für die Bestellung von Einbaumöbeln verwendbar. Naturmaße erforderlich! Die Einrichtung und die Küche (exklusive Sanitärmöbel) sind illustrativ dargestellt und werden nicht geliefert. Für Abweichungen von diesem Plan übernimmt der Verkäufer keine Haftung.

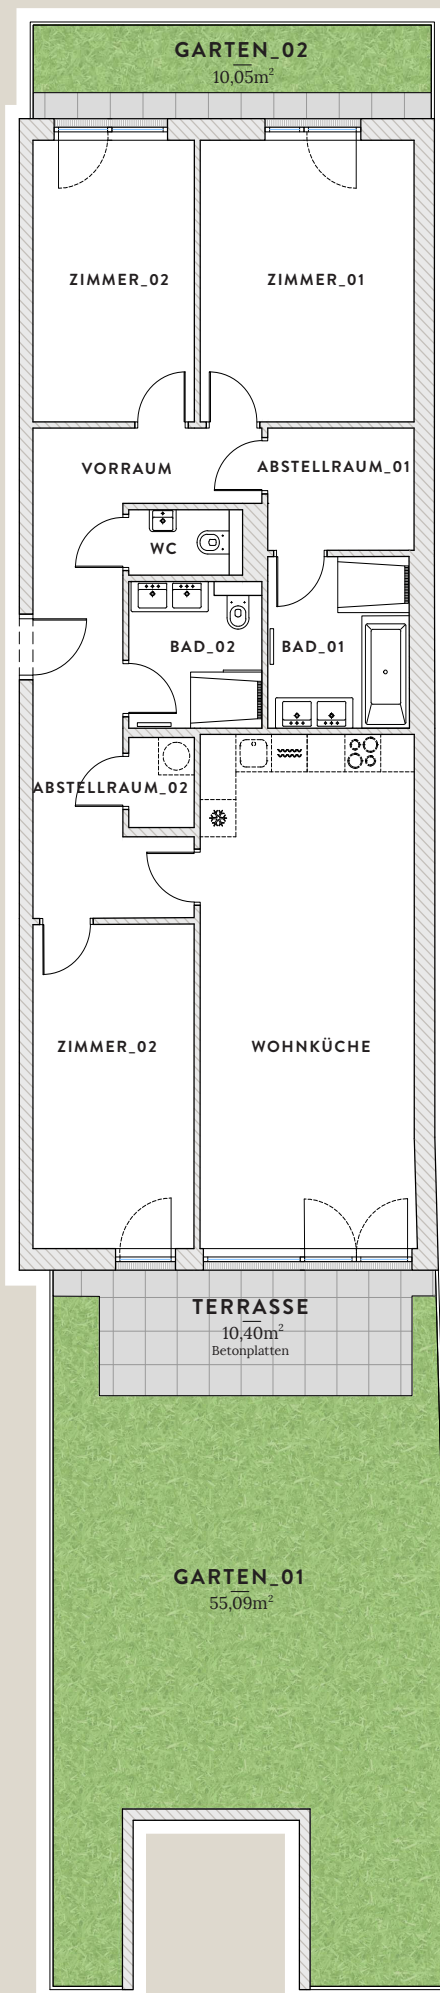

Übersichtsplan