


## TOP 10

1. Obergeschoß

VORRAUM	16,18 m <sup>2</sup>
WOHNKÜCHE	30,34 m <sup>2</sup>
ZIMMER_01	16,62 m <sup>2</sup>
ZIMMER_02	14,06 m <sup>2</sup>
ZIMMER_03	12,19 m <sup>2</sup>
WC	1,77 m <sup>2</sup>
BAD_01	7,0 m <sup>2</sup>
BAD_02	5,09 m <sup>2</sup>
SCHRANKRAUM	4,99 m <sup>2</sup>
ABSTELLRAUM	1,64 m <sup>2</sup>
<b>WOHNFLÄCHE</b>	<b>109,88 m<sup>2</sup></b>

BALKON_01	4,15 m <sup>2</sup>
BALKON_02	4,15 m <sup>2</sup>
<b>GESAMT</b>	<b>118,18 m<sup>2</sup></b>

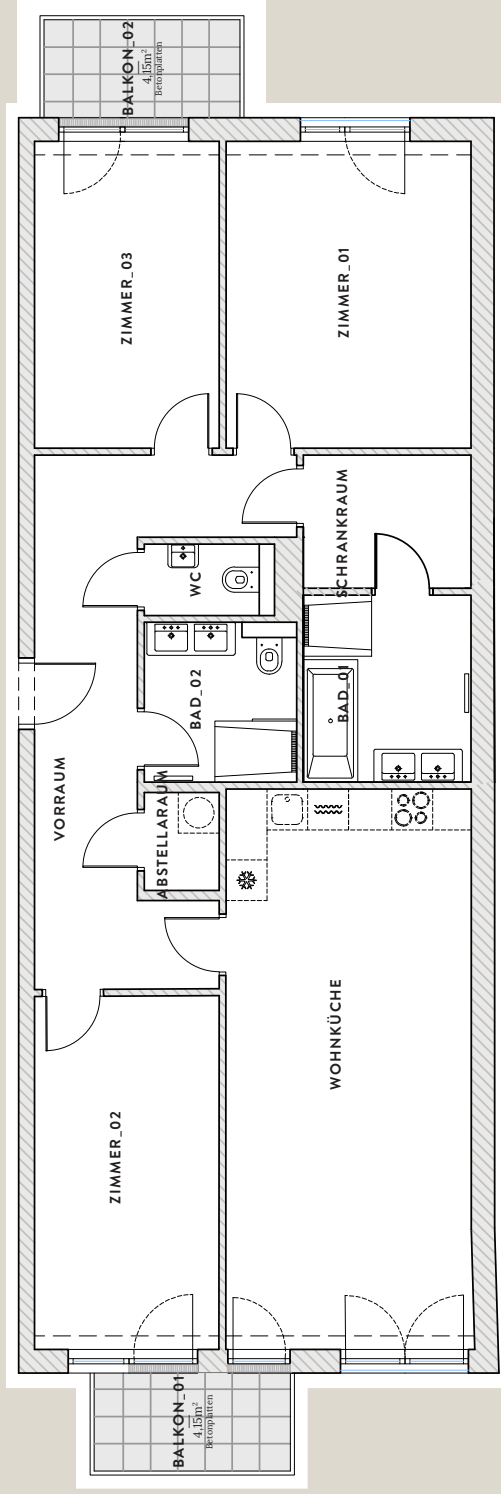

Übersichtsplan

Unverbindliche Plankopie. Änderungen während der Bauausführung, infolge Behördenauflagen, haustechnischer und konstruktiver Maßnahmen vorbehalten. Die Raumhöhe in den Aufenthaltsräumen beträgt mindestens 2,50 m sofern nicht anders angegeben. Dieser Plan ist nicht für die Bestellung von Einbaumöbeln verwendbar. Naturmaße erforderlich! Die Einrichtung und die Küche (exklusive Sanitärmöbel) sind illustrativ dargestellt und werden nicht geliefert. Für Abweichungen von diesem Plan übernimmt der Verkäufer keine Haftung.