


23. Bezirk  
Kinskygasse  
3 Stiege II

TOP 11

1. Obergeschoß

VORRAUM	7,41 m <sup>2</sup>
WOHNKÜCHE	26,07 m <sup>2</sup>
ZIMMER_01	15,17 m <sup>2</sup>
ZIMMER_02	13,40 m <sup>2</sup>
WC	1,96 m <sup>2</sup>
BAD	6,06 m <sup>2</sup>
<b>WOHNFLÄCHE</b>	<b>70,07 m<sup>2</sup></b>
<b>BALKON</b>	<b>5,86 m<sup>2</sup></b>
<b>GESAMT</b>	<b>75,93 m<sup>2</sup></b>

TOP 11

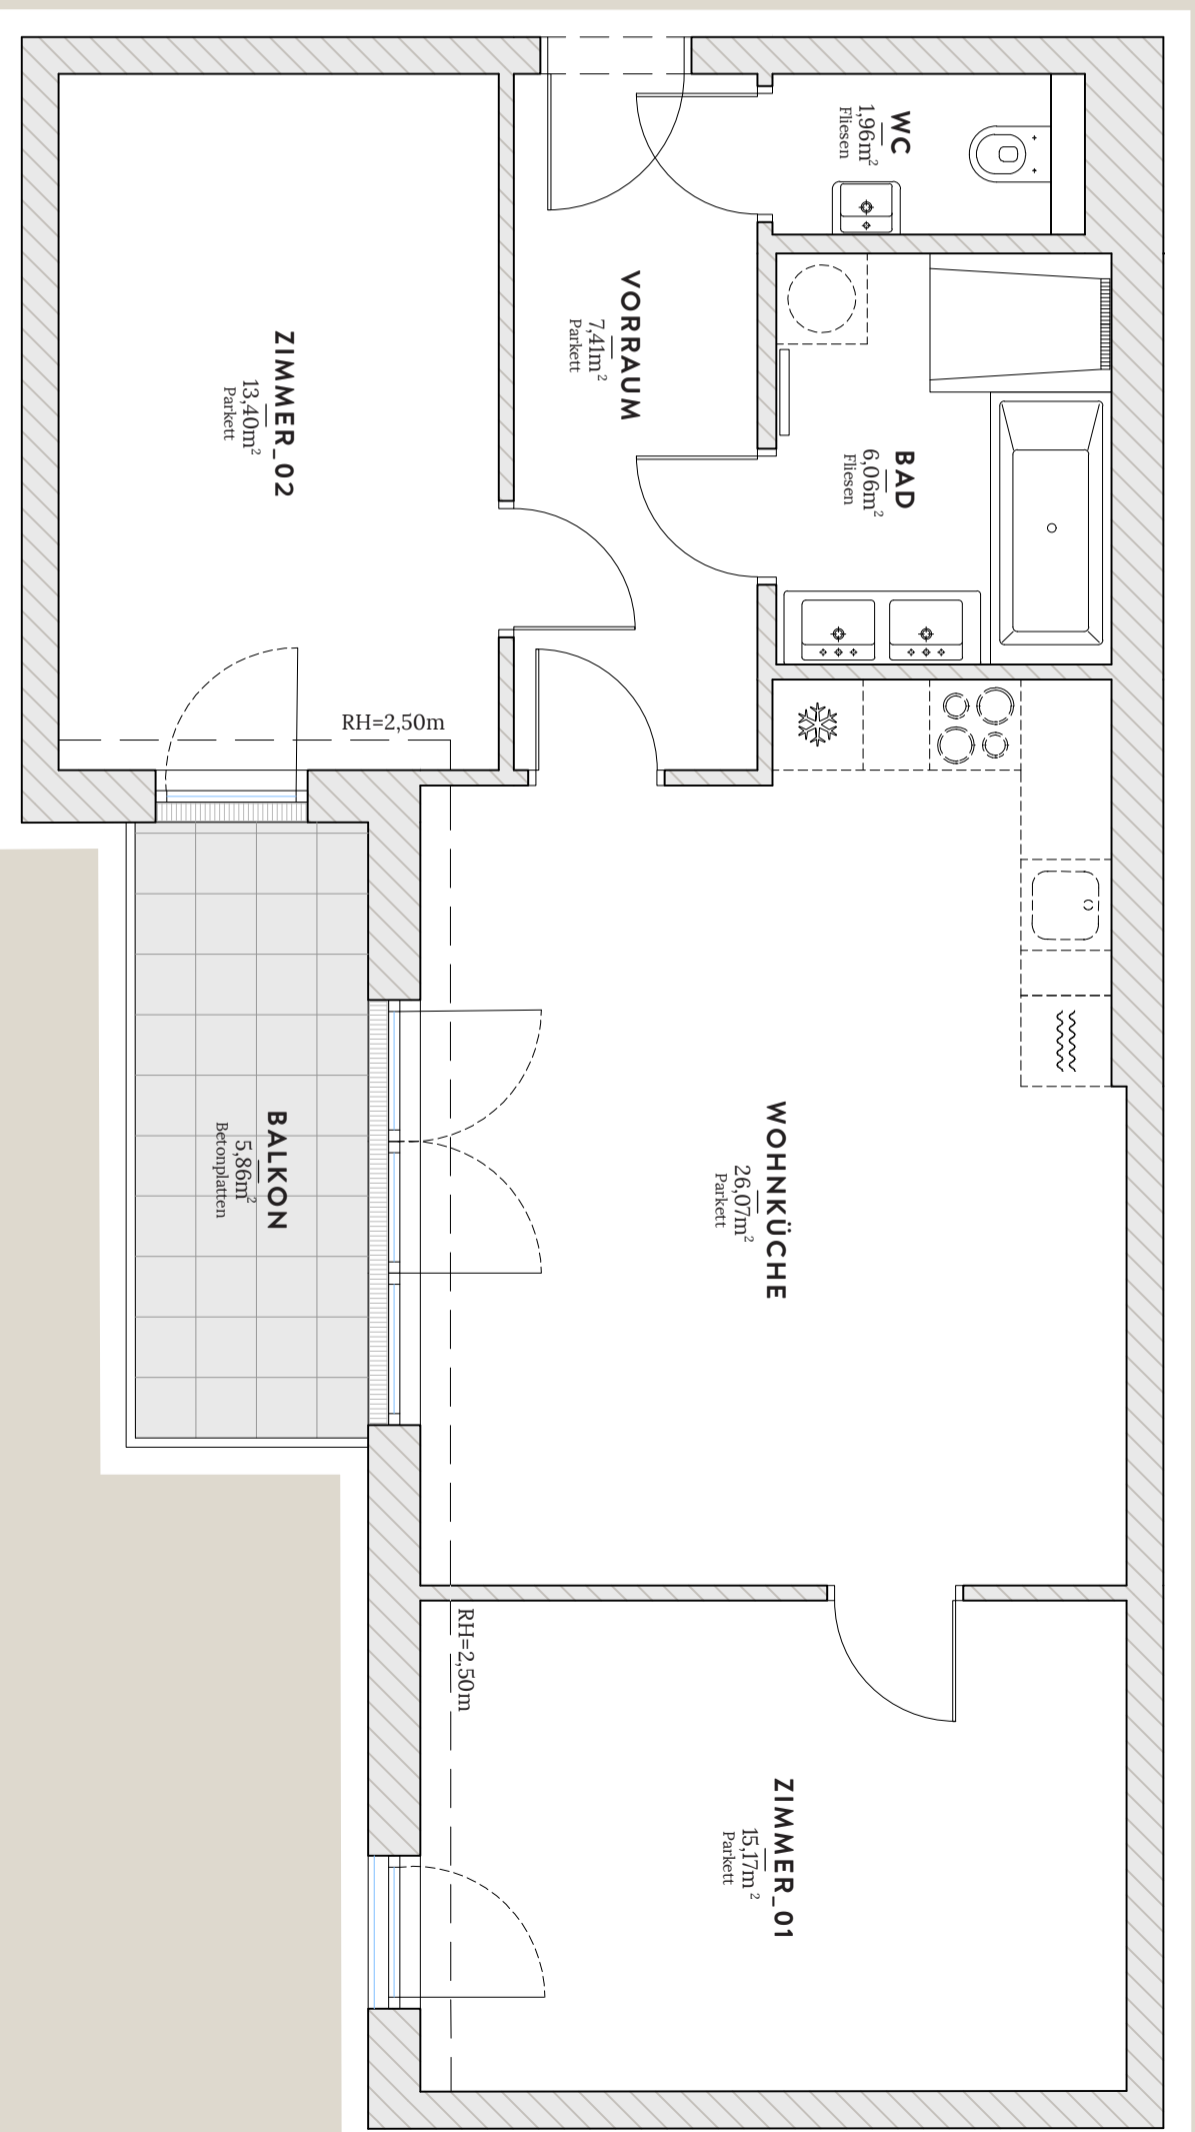

Unverbindliche Plankopie. Änderungen während der Bauausführung, infolge Behördenauflagen, haustechnischer und konstruktiver Maßnahmen vorbehalten. Die Raumhöhen in den Aufenthaltsräumen beträgt mindestens 2,50 m sofern nicht anders angegeben. Dieser Plan ist nicht für die Bestellung von Einbaumöbeln verwendbar. Naturmasse erforderlich! Die Einrichtung und die Küche (exklusive Sanitärmöbel) sind illustrativ dargestellt und werden nicht geliefert. Für Abweichungen von diesem Plan übernimmt der Verkäufer keine Haftung.



Kinskygasse

Anton Baumgartner Straße

