


23. Bezirk
Kinskygasse
3 Stiege II

TOP 13

1. Obergeschoß

VORRAUM	7,54 m ²
WOHNKÜCHE	22,55 m ²
ZIMMER_01	10,06 m ²
ZIMMER_02	9,98 m ²
WC	1,61 m ²
BAD	4,10 m ²
ABSTELLRAUM	1,03 m ²
WOHNFLÄCHE	56,87 m²
BALKON	7,95 m ²
GESAMT	64,82 m²

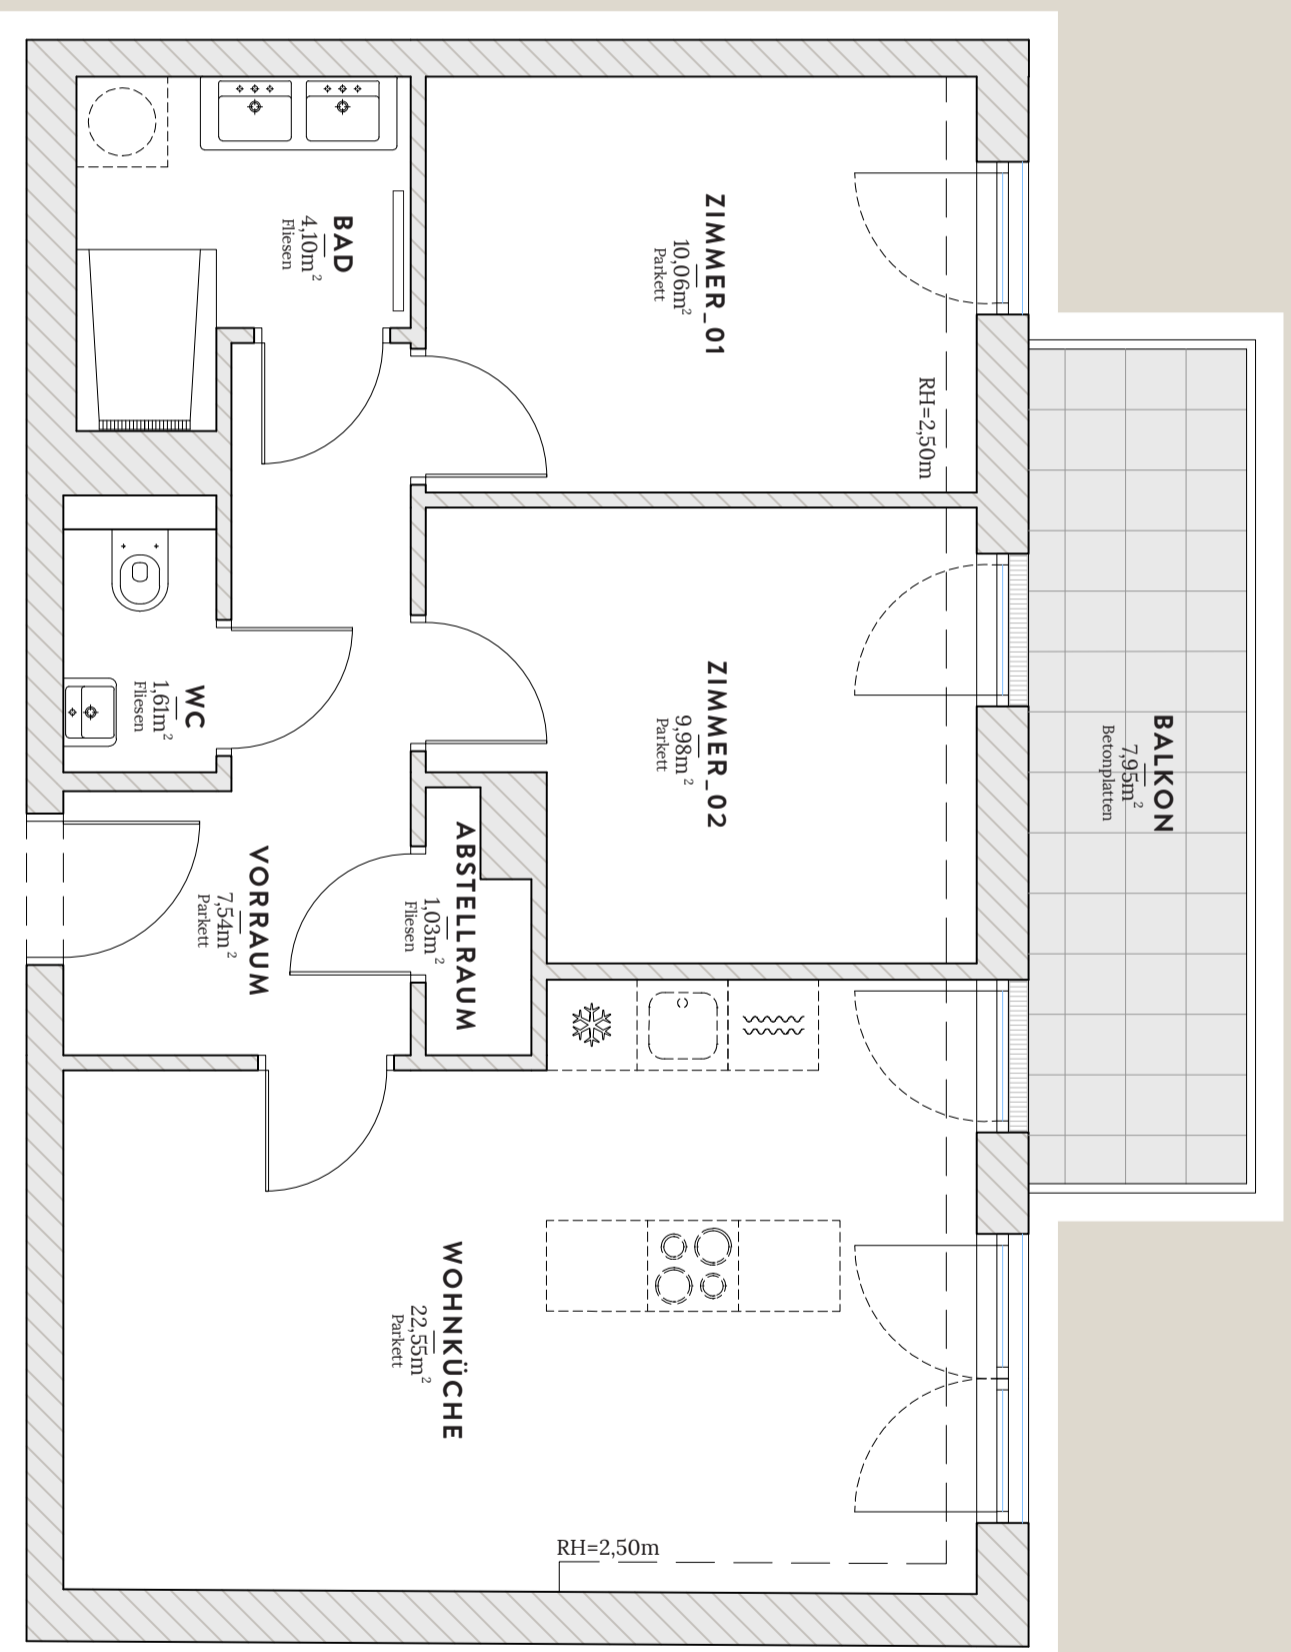

TOP 13

Unverbindliche Plankopie. Änderungen während der Bauausführung, infolge Behördenauflagen, haustechnischer und konstruktiver Maßnahmen vorbehalten. Die Raumhöhen in den Aufenthaltsräumen beträgt mindestens 2,50 m sofern nicht anders angegeben. Dieser Plan ist nicht für die Bestellung von Einbaumöbeln verwendbar. Naturmaße erforderlich! Die Einrichtung und die Küche (exklusive Sanitärmöbel) sind illustrativ dargestellt und werden nicht geliefert. Für Abweichungen von diesem Plan übernimmt der Verkäufer keine Haftung.



1:50

Kinskygasse

Anton Baumgartner Straße

