


TOP 14

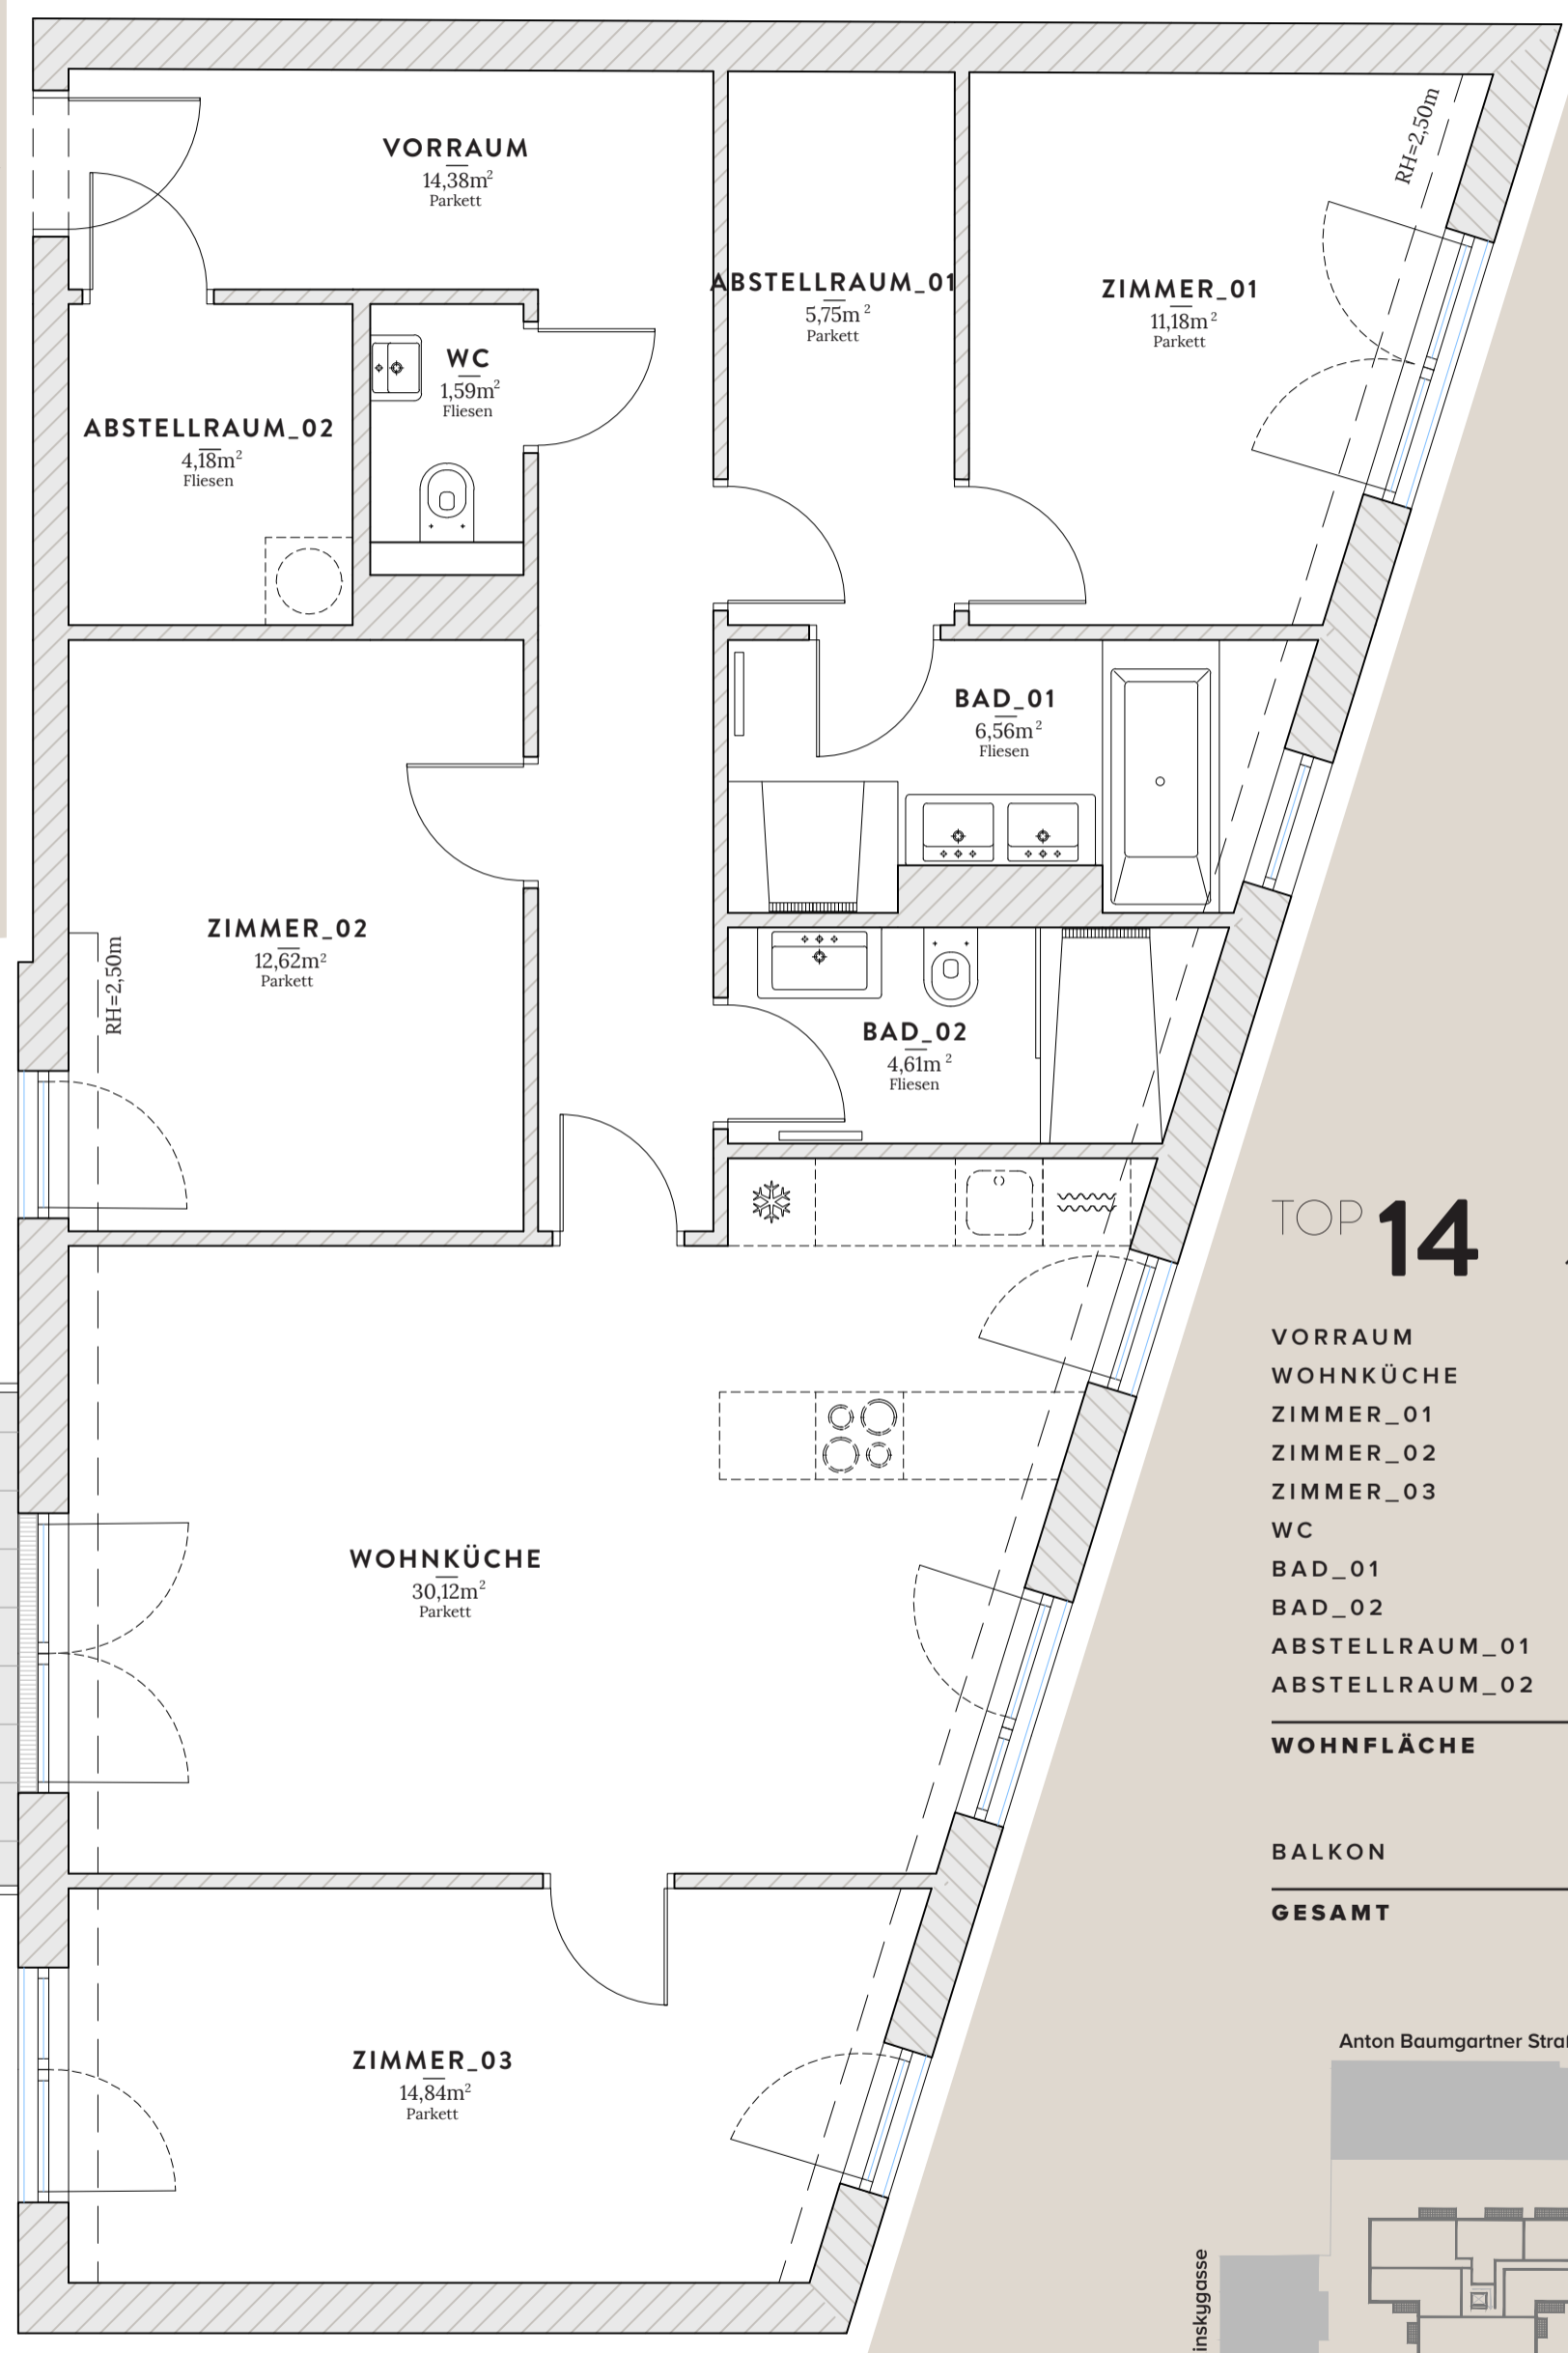

TOP 14

1.Obergeschoß

VORRAUM	14,38 m <sup>2</sup>
WOHNKÜCHE	30,12 m <sup>2</sup>
ZIMMER_01	11,18 m <sup>2</sup>
ZIMMER_02	12,62 m <sup>2</sup>
ZIMMER_03	14,84 m <sup>2</sup>
WC	1,59 m <sup>2</sup>
BAD_01	6,56 m <sup>2</sup>
BAD_02	4,61 m <sup>2</sup>
ABSTELLRAUM_01	5,75 m <sup>2</sup>
ABSTELLRAUM_02	4,18 m <sup>2</sup>
<b>WOHNFLÄCHE</b>	<b>105,83 m<sup>2</sup></b>
BALKON	4,87 m <sup>2</sup>
<b>GESAMT</b>	<b>110,70 m<sup>2</sup></b>

Anton Baumgartner Straße

Kinskygasse

N



Unverbindliche Plankopie. Änderungen während der Bauausführung, infolge Behördenauflagen, haustechnischer und konstruktiver Maßnahmen vorbehalten. Die Raumhöhe in den Aufenthaltsräumen beträgt mindestens 2,50 m sofern nicht anders angegeben. Dieser Plan ist nicht für die Bestellung von Einbaumöbeln verwendbar. Naturmaße erforderlich! Die Einrichtung und die Küche (exklusive Sanitär Möbel) sind illustrativ dargestellt und werden nicht geliefert. Für Abweichungen von diesem Plan übernimmt der Verkäufer keine Haftung.

0m 1m 2m 3m 4m 5m

1:50