


TOP 15

23. Bezirk
Kinskygasse
3 Stiege II

TOP 15


Dachgeschoß & Dachterrasse

| | |
|-------------------|----------------------------|
| VORRAUM | 4,82 m ² |
| WOHNKÜCHE | 29,59 m ² |
| WC | 1,87 m ² |
| GANG | 4,11 m ² |
| ZIMMER_01 | 21,02 m ² |
| ZIMMER_02 | 16,28 m ² |
| BAD | 7,00 m ² |
| SCHRANKRAUM | 5,81 m ² |
| ABSTELLRAUM | 2,93 m ² |
| WOHNFLÄCHE | 93,43 m² |
| TERRASSE_01 | 7,54 m ² |
| TERRASSE_02 | 8,18 m ² |
| DACHTERRASSE | 87,66 m ² |
| GESAMT | 196,81 |

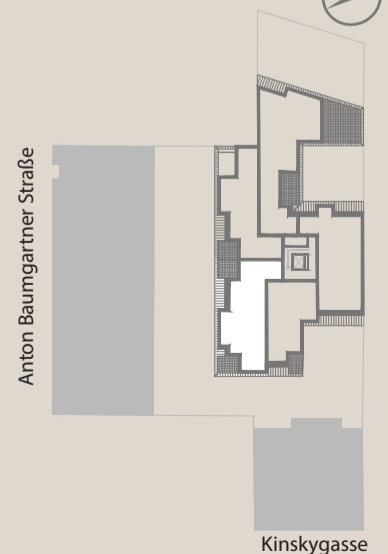

Unverbindliche Plankopie. Änderungen während der Bauausführung, infolge Behördenauflagen, haustechnischer und konstruktiver Maßnahmen vorbehalten. Die Raumhöhe in den Aufenthaltsräumen beträgt mindestens 2,50 m sofern nicht anders angegeben. Dieser Plan ist nicht für die Bestellung von Einbaumöbeln verwendbar. Naturmaße erforderlich! Die Einrichtung und die Küche (exklusive Sanitärmöbel) sind illustrativ dargestellt und werden nicht geliefert. Für Abweichungen von diesem Plan übernimmt der Verkäufer keine Haftung.

0m 1m 2m 3m 4m 5m 1:50

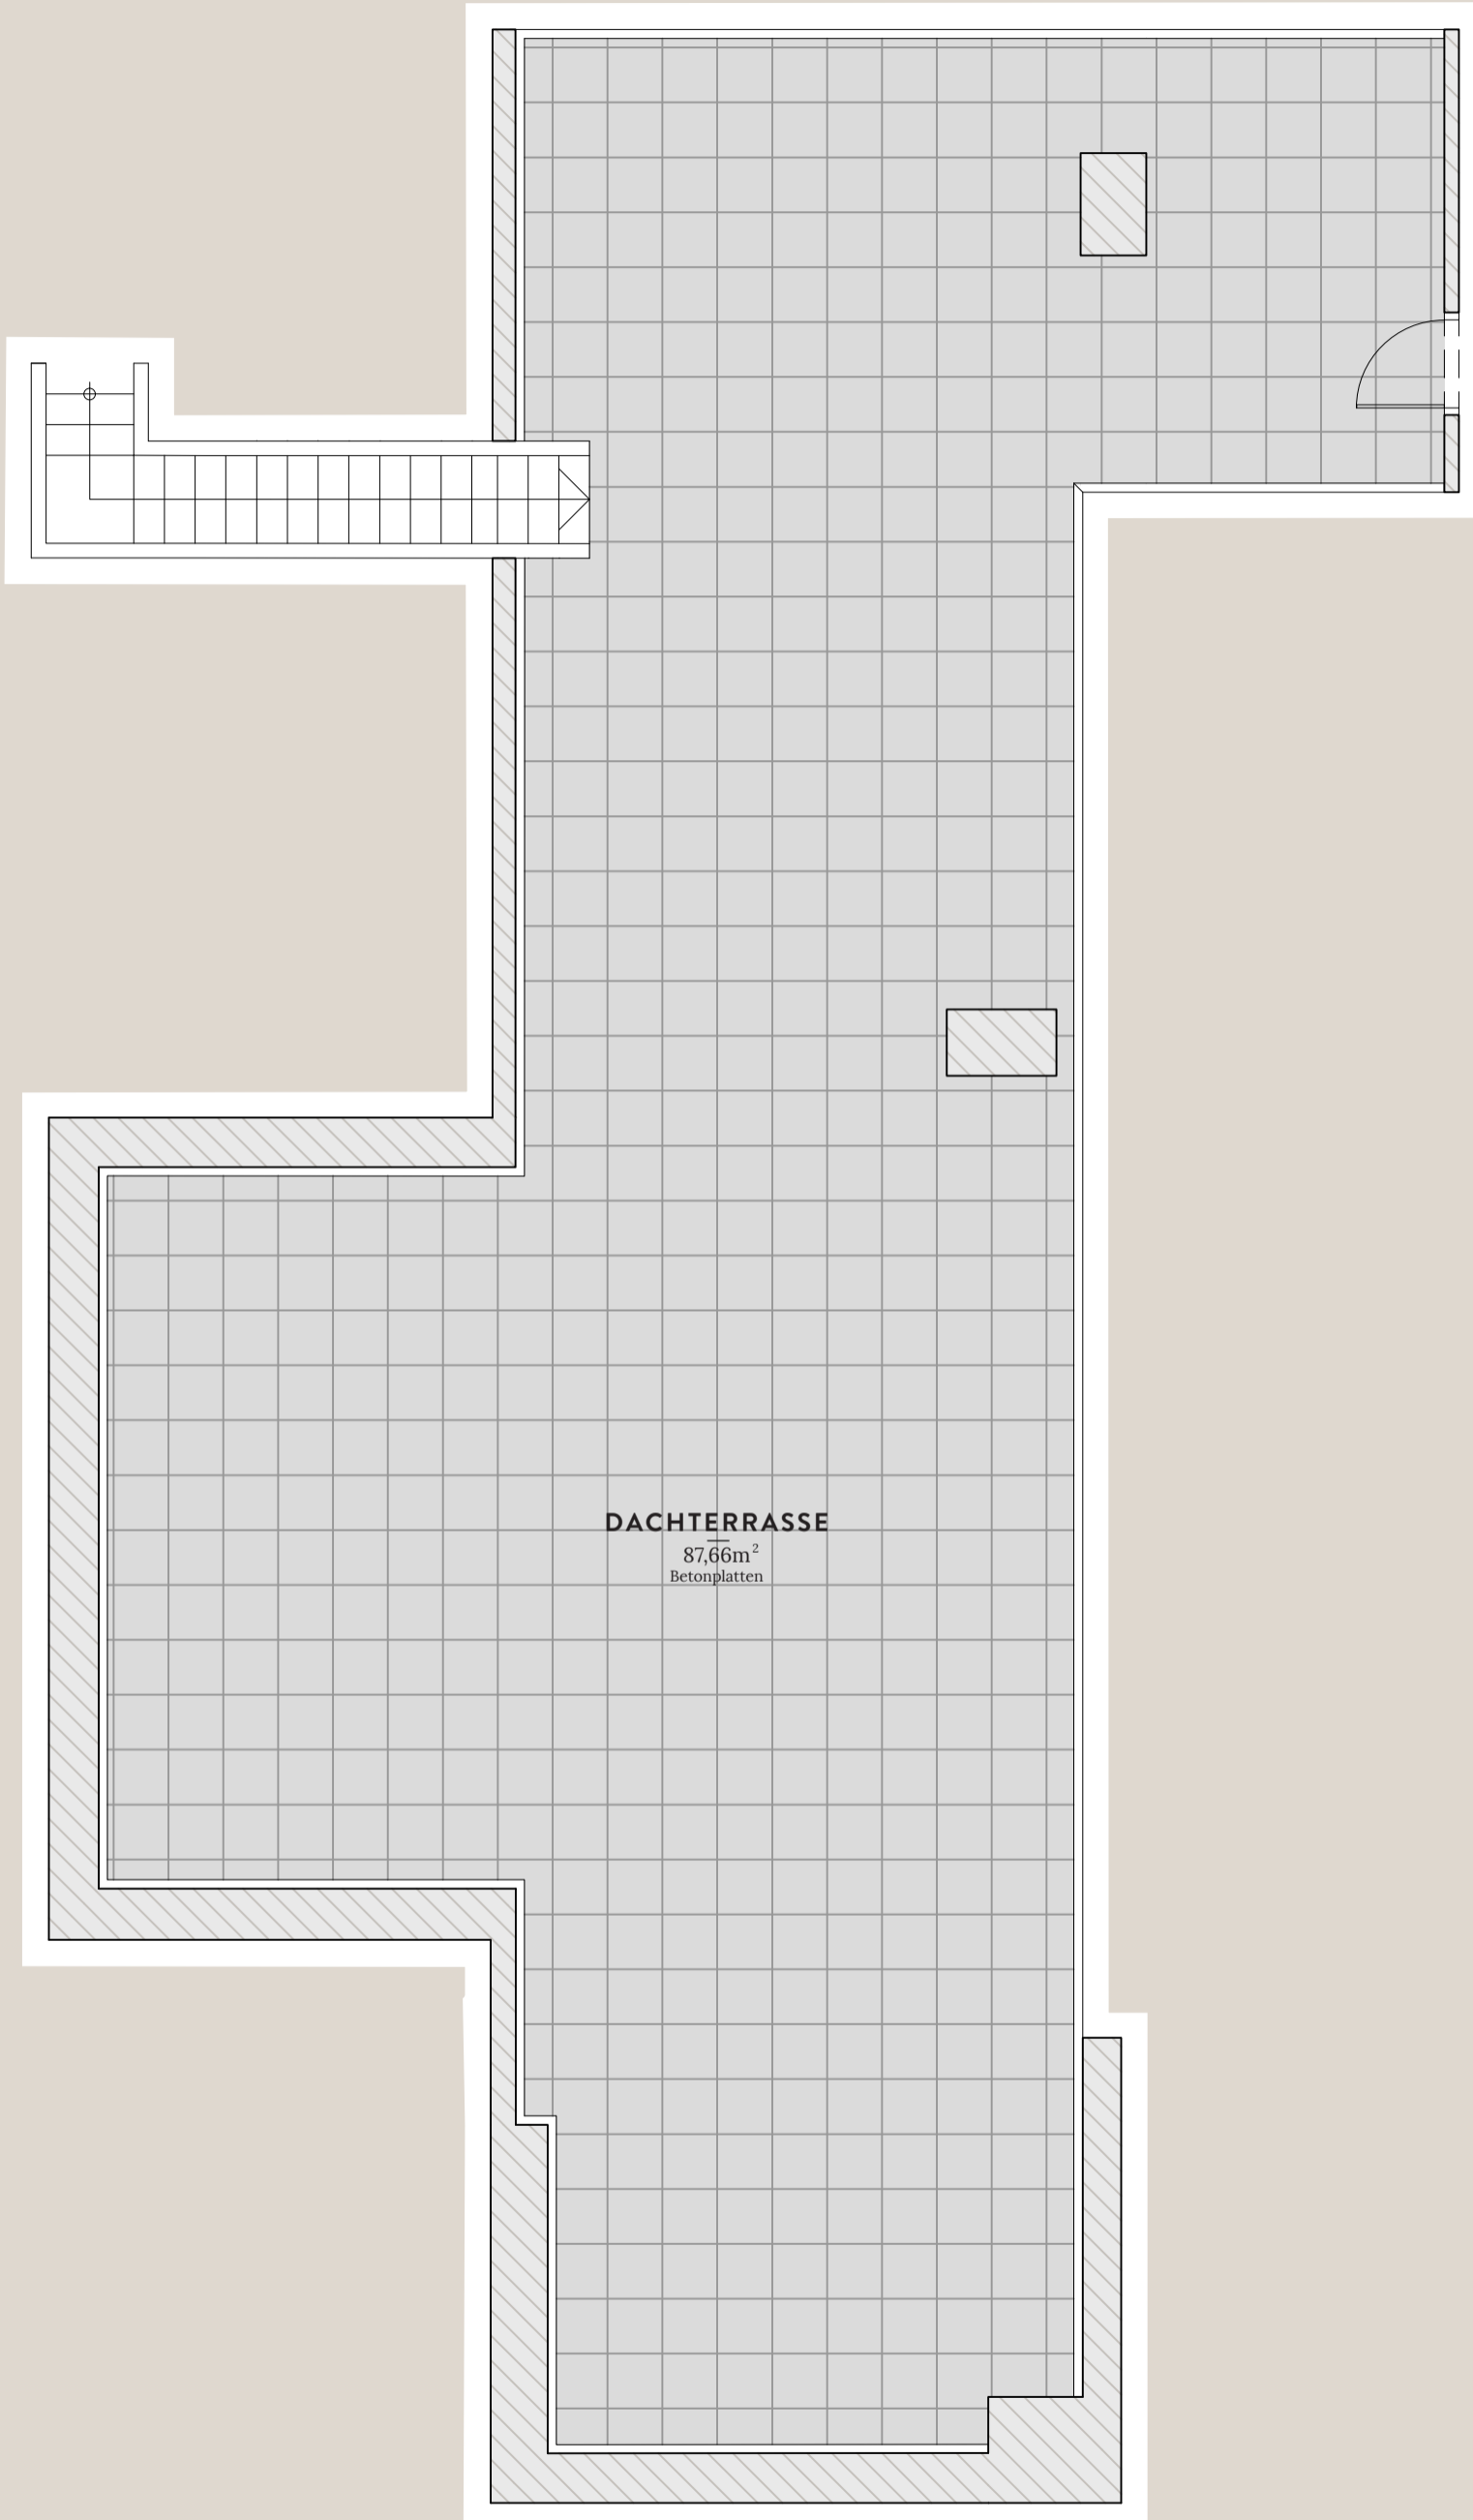

23. Bezirk
Kinskygasse
3 Stiege II

TOP 15

Dachgeschoss & Dachterrasse

| | |
|-------------|----------------------|
| VORRAUM | 4,82 m ² |
| WOHNKÜCHE | 29,59 m ² |
| WC | 1,87 m ² |
| GANG | 4,11 m ² |
| ZIMMER_01 | 21,02 m ² |
| ZIMMER_02 | 16,28 m ² |
| BAD | 7,00 m ² |
| SCHRANKRAUM | 5,81 m ² |
| ABSTELLRAUM | 2,93 m ² |

WOHNFLÄCHE 93,43 m²

| | |
|--------------|----------------------|
| TERRASSE_01 | 7,54 m ² |
| TERRASSE_02 | 8,18 m ² |
| DACHTERRASSE | 87,66 m ² |

GESAMT 196,81

