


23. Bezirk

Kinskygasse

3 Stiege II

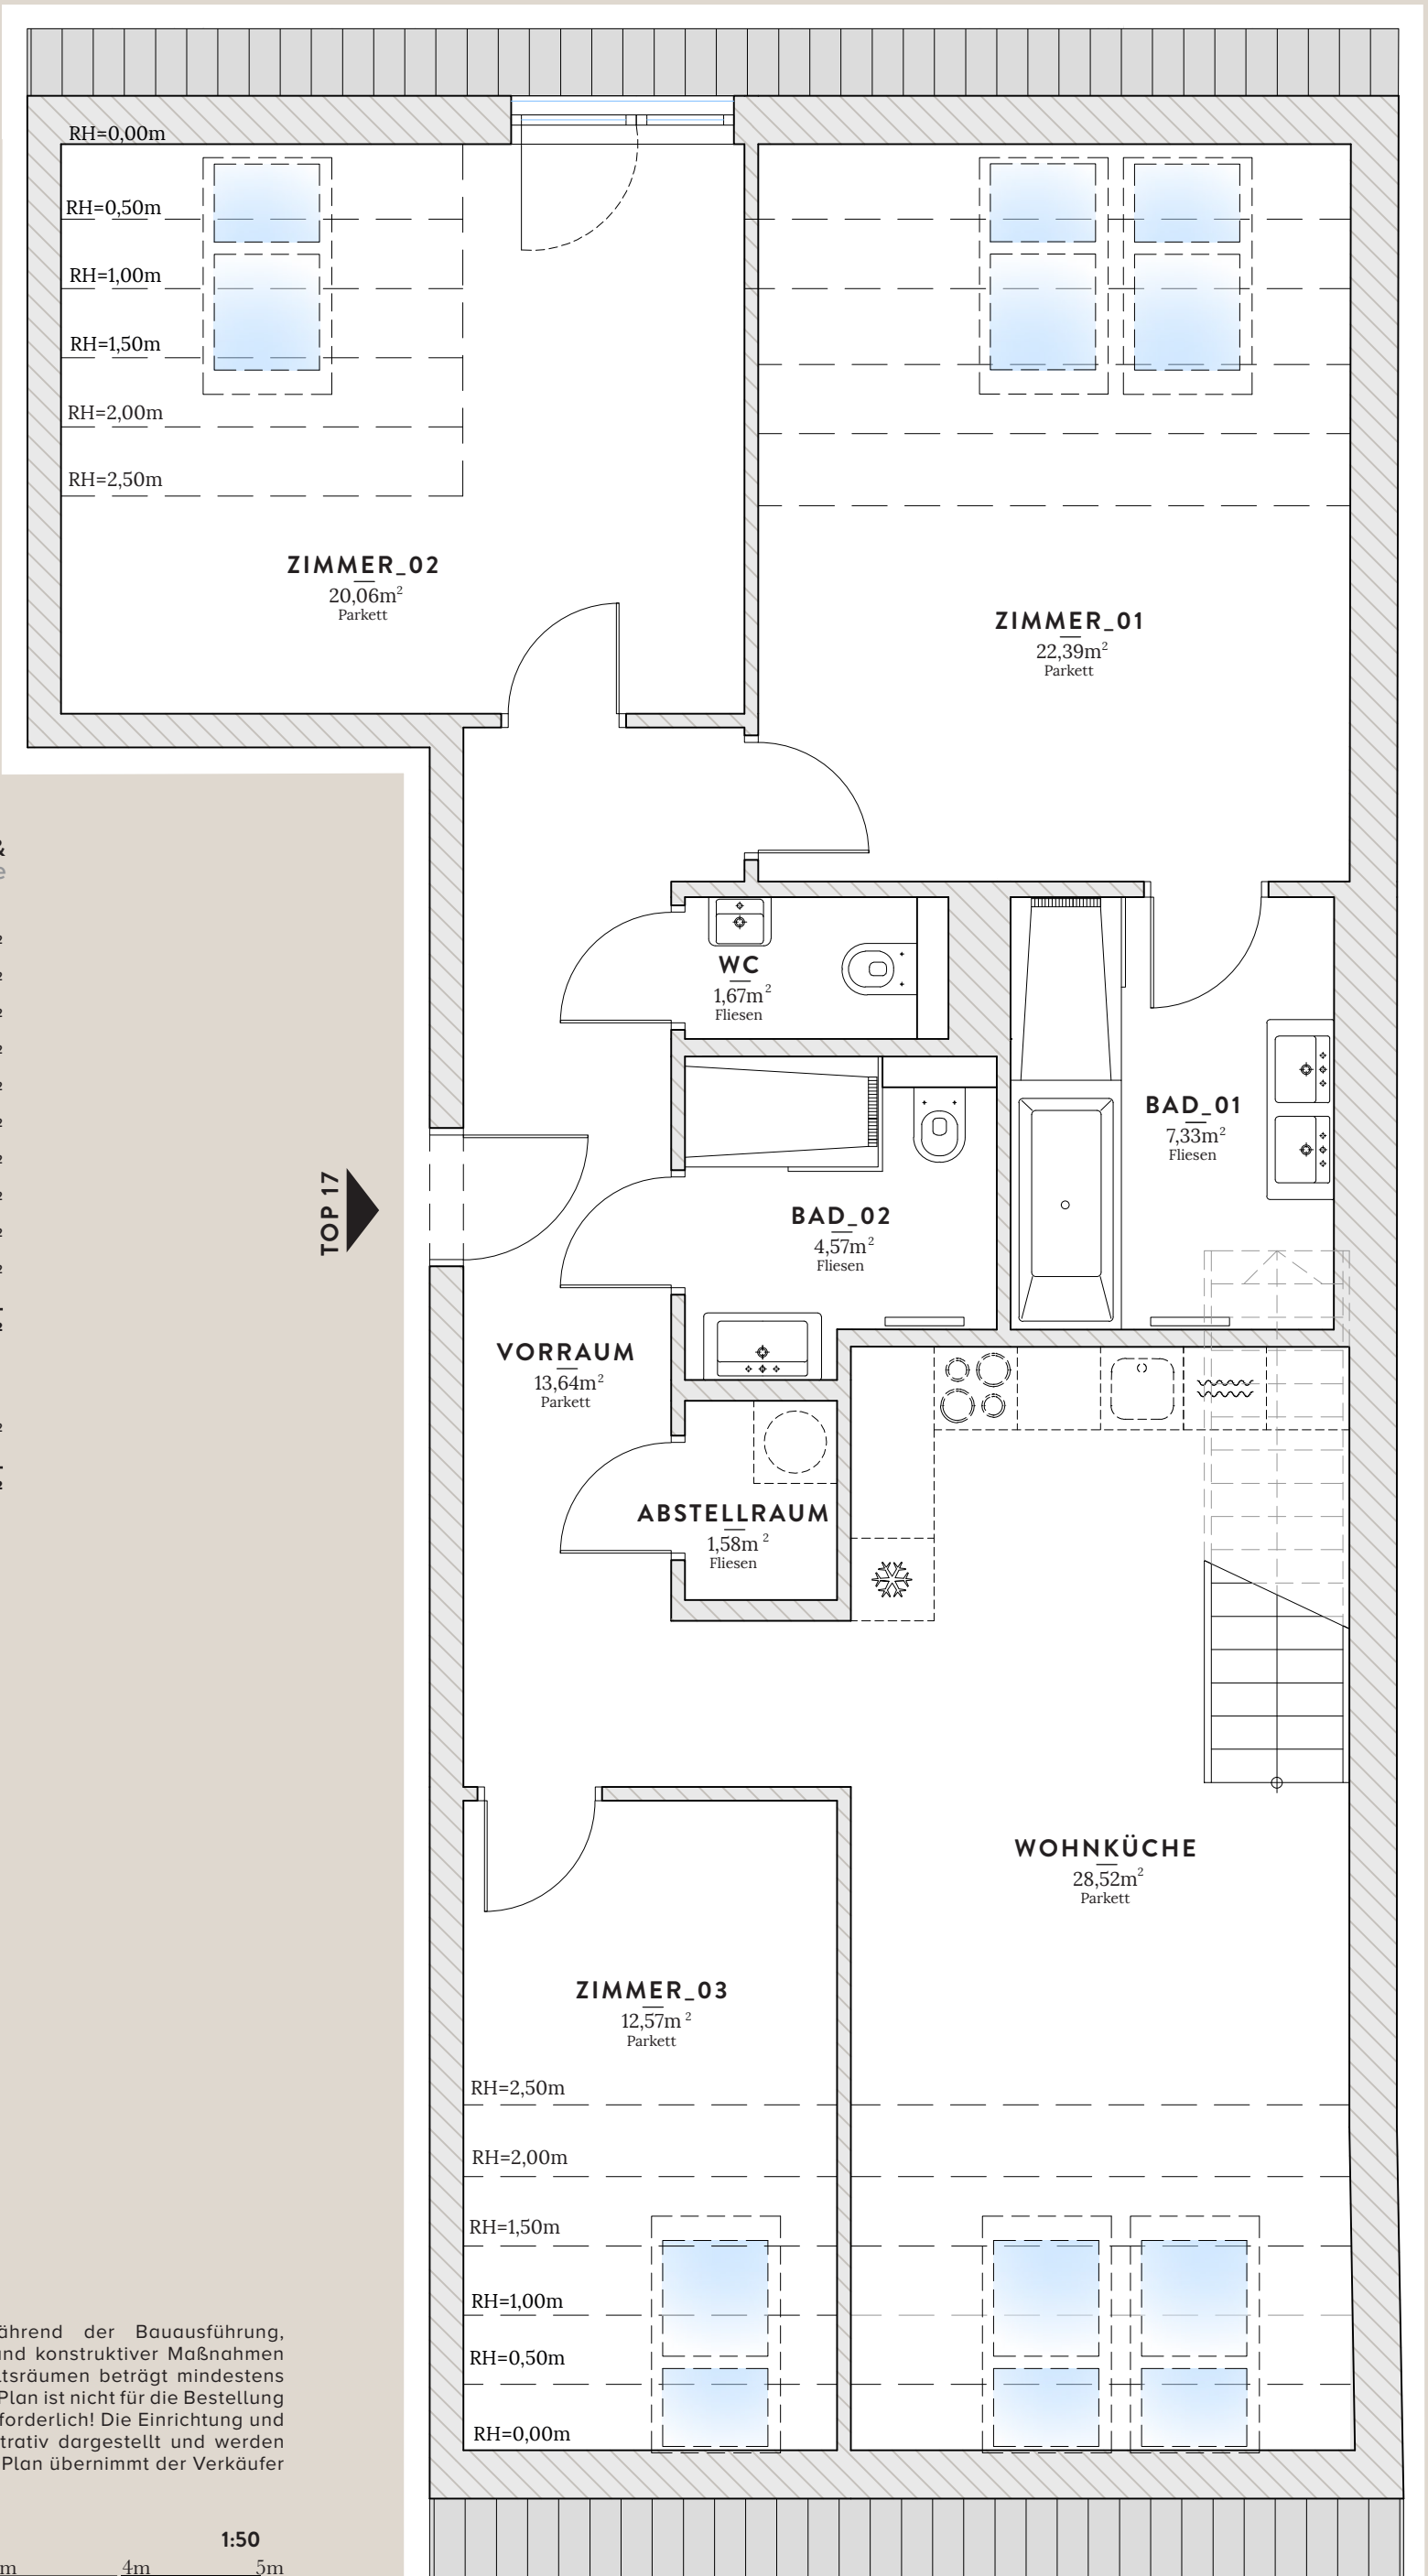

TOP 17

Dachgeschoß & Dachterrasse

VORRAUM	13,64 m ²
WOHNKÜCHE	28,52 m ²
WC	2,35 m ²
ZIMMER_01	22,39 m ²
ZIMMER_02	20,06 m ²
ZIMMER_03	12,57 m ²
BAD_01	7,33 m ²
BAD_02	4,57 m ²
ABSTELLRAUM_01	1,58 m ²
PODEST	1,58 m ²
WOHNFLÄCHE	113,91 m²
DACHTERRASSE	78,13 m²
GESAMT	192,04 m²

TOP 17

Anton Baumgartner Straße


Kinskygasse

Unverbindliche Plankopie. Änderungen während der Bauausführung, infolge Behördenauflagen, haustechnischer und konstruktiver Maßnahmen vorbehalten. Die Raumhöhe in den Aufenthaltsräumen beträgt mindestens 2,50 m sofern nicht anders angegeben. Dieser Plan ist nicht für die Bestellung von Einbaumöbeln verwendbar. Naturmaße erforderlich! Die Einrichtung und die Küche (exklusive Sanitär Möbel) sind illustrativ dargestellt und werden nicht geliefert. Für Abweichungen von diesem Plan übernimmt der Verkäufer keine Haftung.

1:50




23. Bezirk
Kinskygasse
3 Stiege II

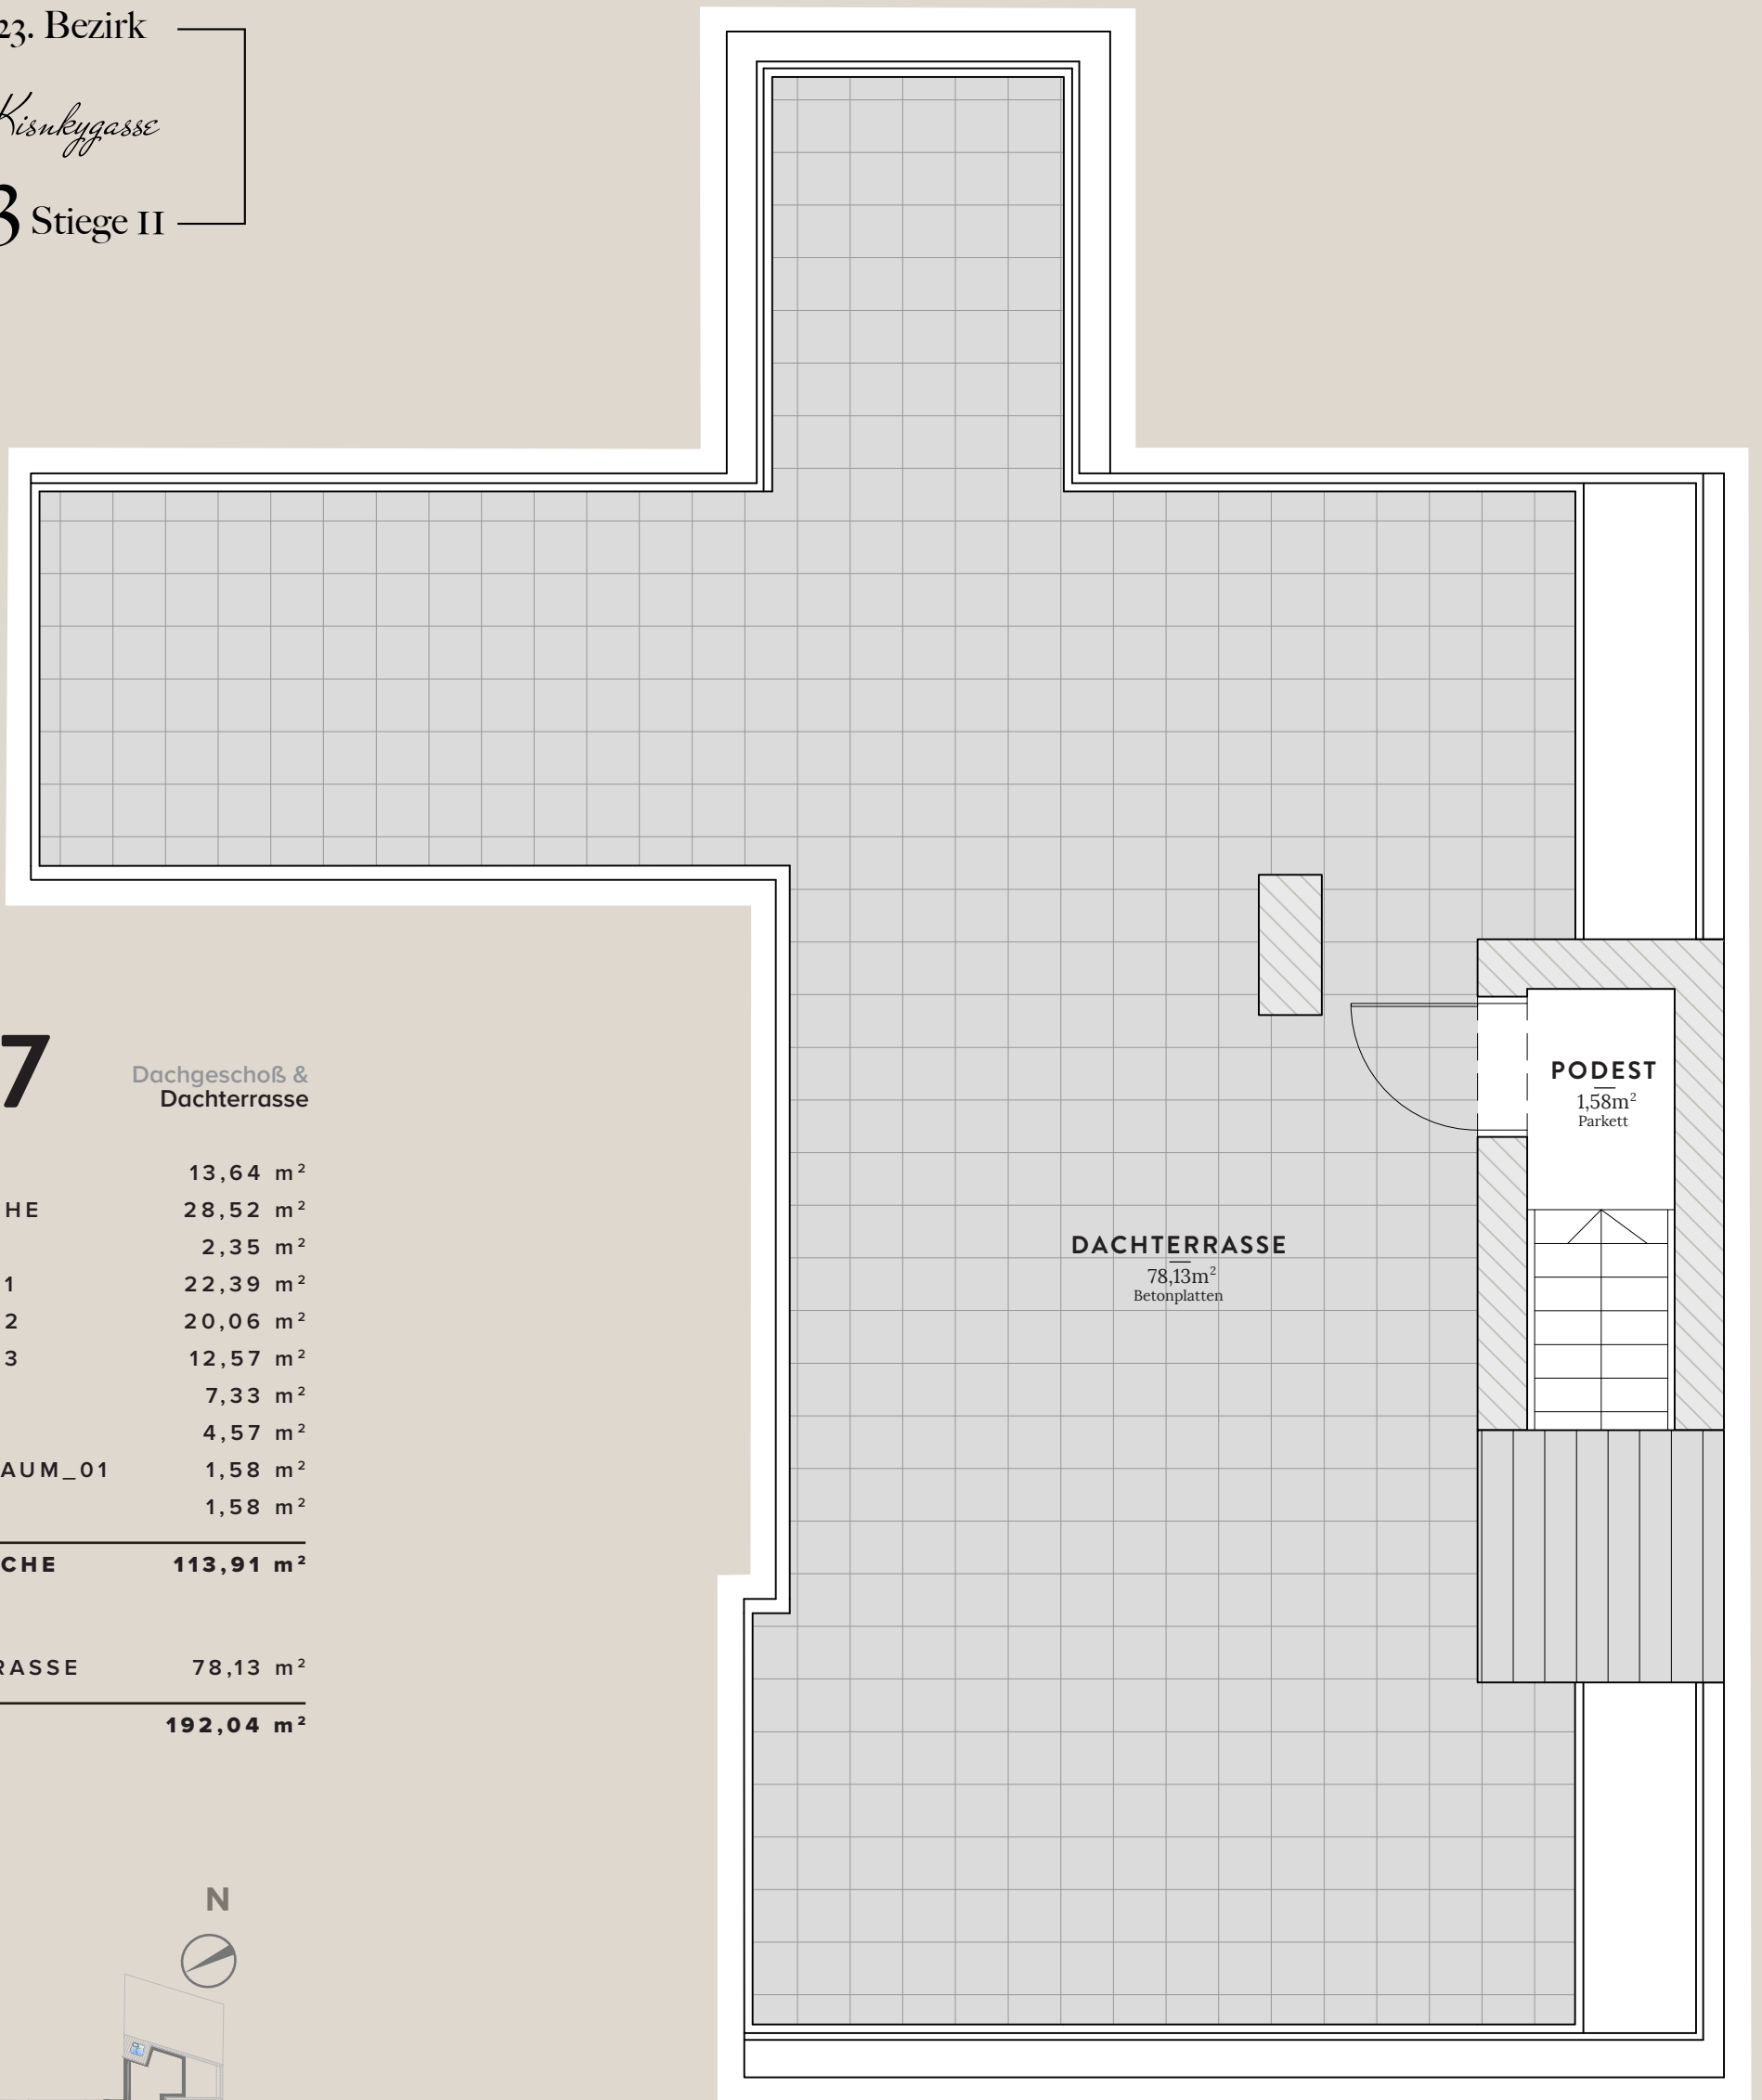

TOP 17

Dachgeschoss & Dachterrasse

VORRAUM	13,64 m ²
WOHNKÜCHE	28,52 m ²
WC	2,35 m ²
ZIMMER_01	22,39 m ²
ZIMMER_02	20,06 m ²
ZIMMER_03	12,57 m ²
BAD_01	7,33 m ²
BAD_02	4,57 m ²
ABSTELLRAUM_01	1,58 m ²
PODEST	1,58 m ²
WOHNFLÄCHE	113,91 m²
DACHTERRASSE	78,13 m ²
GESAMT	192,04 m²

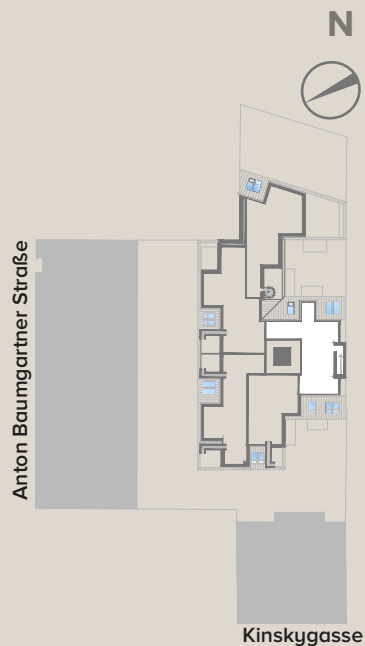

Unverbindliche Plankopie. Änderungen während der Bauausführung, infolge Behördenauflagen, haustechnischer und konstruktiver Maßnahmen vorbehalten. Die Raumhöhe in den Aufenthaltsräumen beträgt mindestens 2,50 m sofern nicht anders angegeben. Dieser Plan ist nicht für die Bestellung von Einbaumöbeln verwendbar. Naturmaße erforderlich! Die Einrichtung und die Küche (exklusive Sanitärmöbel) sind illustrativ dargestellt und werden nicht geliefert. Für Abweichungen von diesem Plan übernimmt der Verkäufer keine Haftung.

1:50
0m 1m 2m 3m 4m 5m