


23. Bezirk
Kinskygasse
3 Stiege II

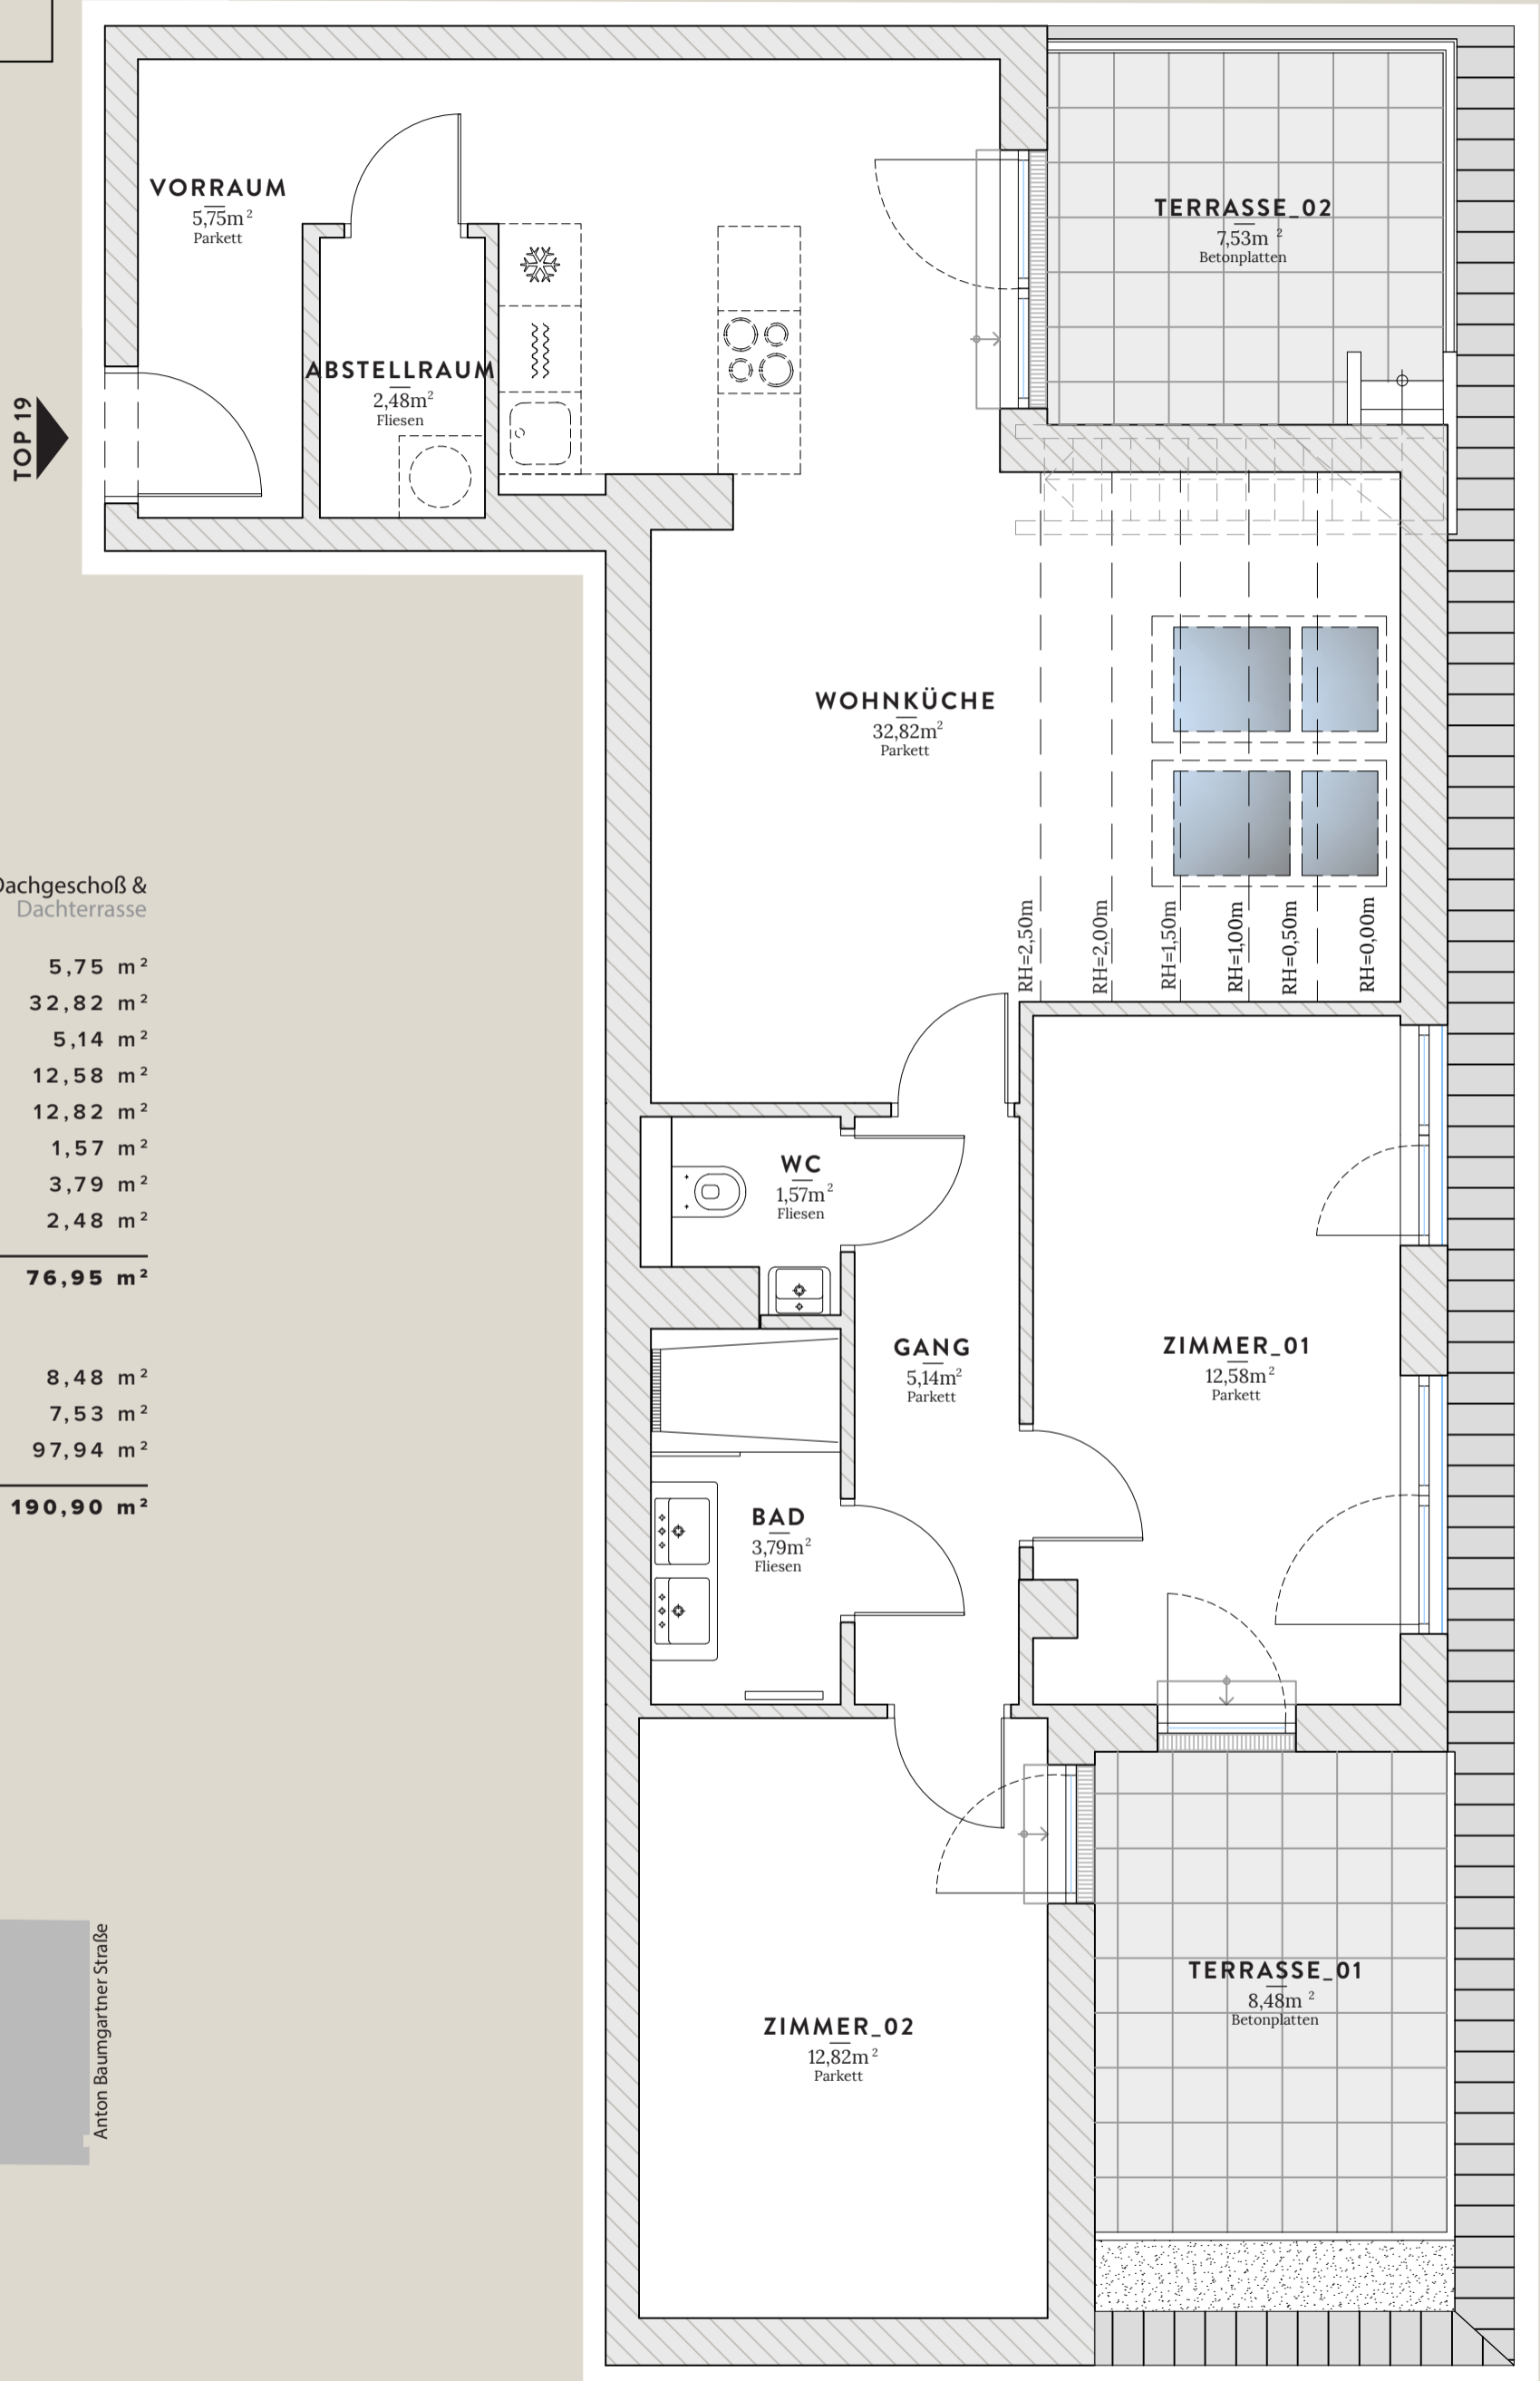

TOP 19

Dachgeschoß & Dachterrasse

VORRAUM	5,75 m ²
WOHNKÜCHE	32,82 m ²
GANG	5,14 m ²
ZIMMER_01	12,58 m ²
ZIMMER_02	12,82 m ²
WC	1,57 m ²
BAD	3,79 m ²
ABSTELLRAUM	2,48 m ²
WOHNFLÄCHE	76,95 m²
TERRASSE_01	8,48 m ²
TERRASSE_02	7,53 m ²
DACHTERRASSE	97,94 m ²
GESAMT	190,90 m²

Kinskygasse

Anton Baumgartner Straße



Unverbindliche Plankopie. Änderungen während der Bauausführung, infolge Behördenauflagen, haustechnischer und konstruktiver Maßnahmen vorbehalten. Die Raumhöhe in den Aufenthaltsräumen beträgt mindestens 2,50 m sofern nicht anders angegeben. Dieser Plan ist nicht für die Bestellung von Einbaumöbeln verwendbar. Naturmaße erforderlich! Die Einrichtung und die Küche (exklusive Sanitärmöbel) sind illustrativ dargestellt und werden nicht geliefert. Für Abweichungen von diesem Plan übernimmt der Verkäufer keine Haftung.



0m 1m 2m 3m 4m 5m 1:50

TOP 19

Dachgeschoß & Dachterrasse

VORRAUM	5,75 m ²
WOHNKÜCHE	32,82 m ²
GANG	5,14 m ²
ZIMMER_01	12,58 m ²
ZIMMER_02	12,82 m ²
WC	1,57 m ²
BAD	3,79 m ²
ABSTELLRAUM	2,48 m ²
WOHNFLÄCHE	76,95 m²

TERRASSE_01	8,48 m ²
TERRASSE_02	7,53 m ²
DACHTERRASSE	97,94 m ²
GESAMT	190,90 m²

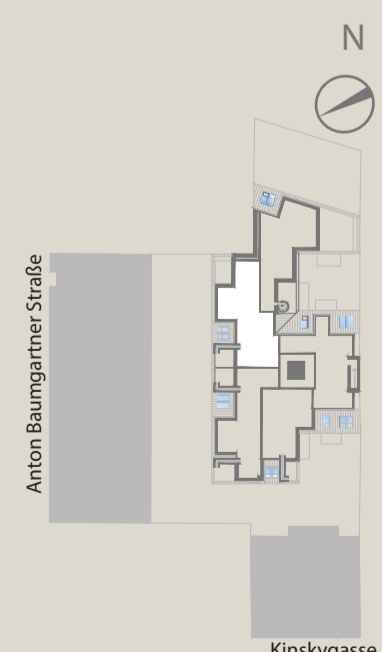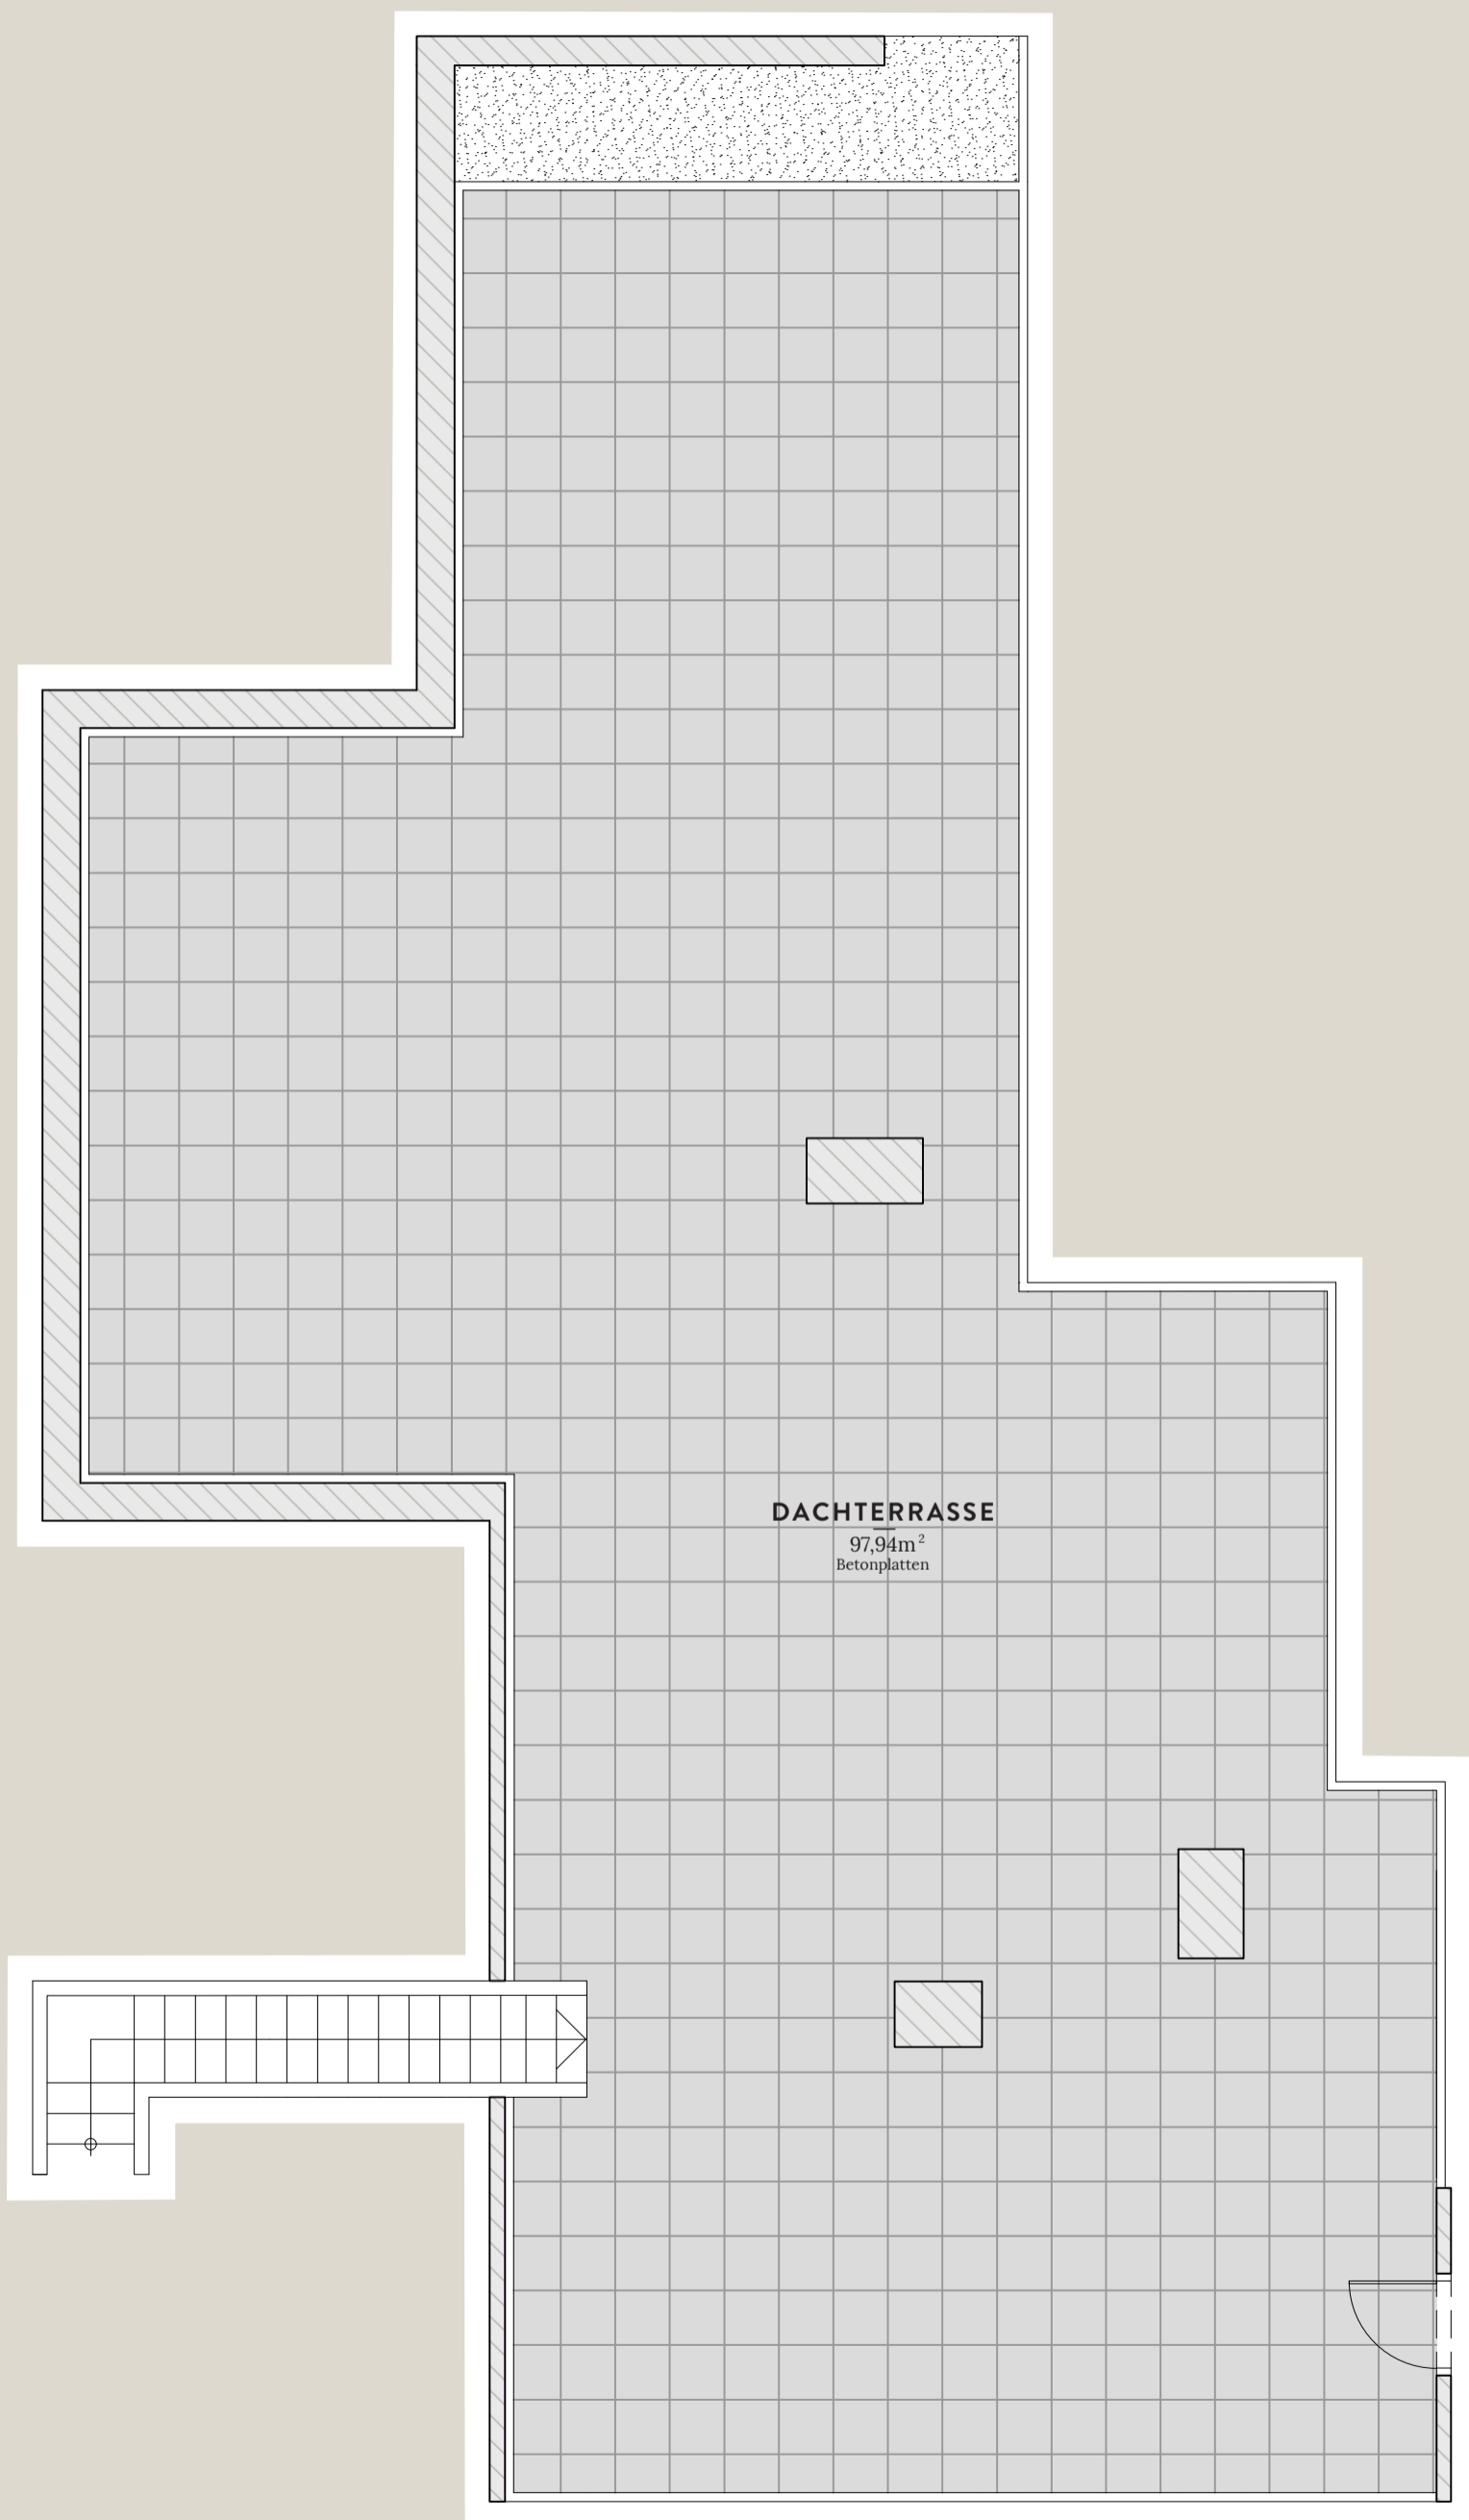

Unverbindliche Plankopie. Änderungen während der Bauausführung, infolge Behördenauflagen, haustechnischer und konstruktiver Maßnahmen vorbehalten. Die Raumhöhe in den Aufenthaltsräumen beträgt mindestens 2,50 m sofern nicht anders angegeben. Dieser Plan ist nicht für die Bestellung von Einbaumöbeln verwendbar. Naturmaße erforderlich! Die Einrichtung und die Küche (exklusive Sanitärmöbel) sind illustrativ dargestellt und werden nicht geliefert. Für Abweichungen von diesem Plan übernimmt der Verkäufer keine Haftung.

